


FATADA VEST (ax A1)
sc. 1:50

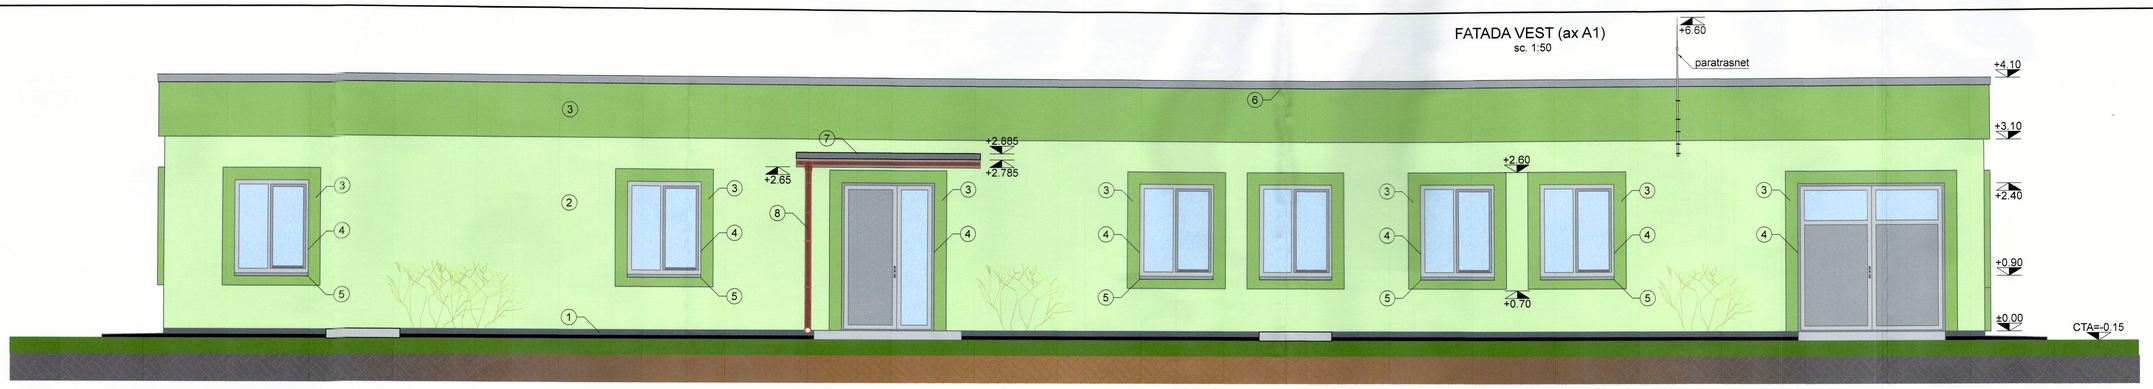


FATADA EST (ax D1)
sc. 1:50

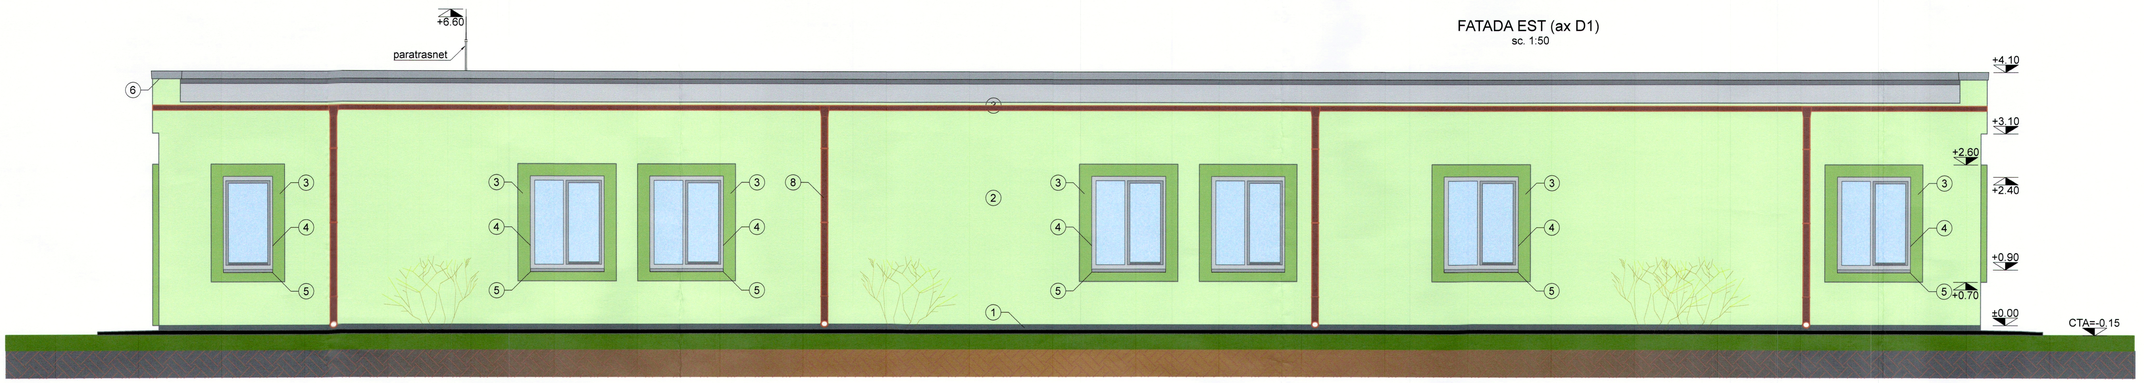

FATADA NORD (ax 11)
sc. 1:50

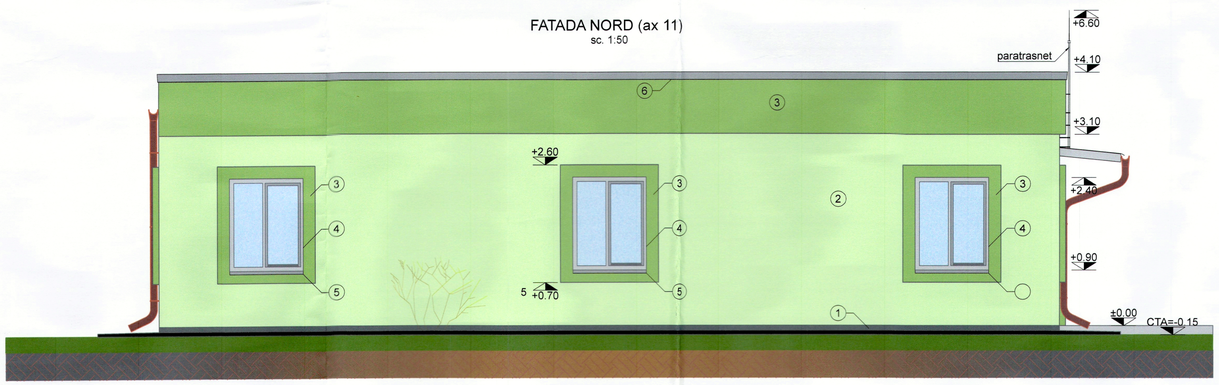

FATADA SUD (ax 71)
sc. 1:50

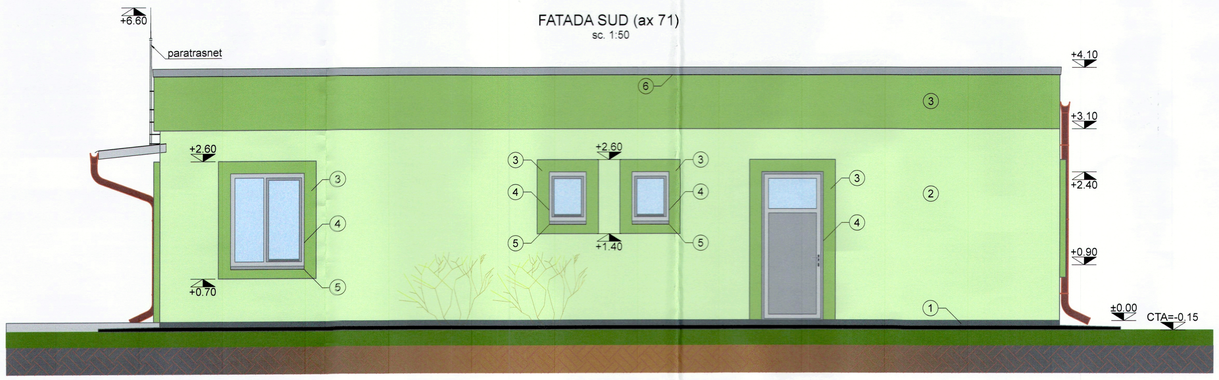

Cota ±0.00 = 91.65

Categoria de importanta a constructiei: B
Clasa de importanta a constructiei: I

Zona seismica in termeni de valoare de varf a acceleratiei terenului: ag=0.20g
Perioada de colt: Tc=0.70s

LEGENDA:

1. Tencuiala cu praf de marmura (similipiatra), culoare gri bazalt, RAL 7012.
2. Tencuiala decorativa minerala, culoare verde pastel, RAL 6019.
3. Bordura zona atic de 1.00m latime si ancadramente usi si ferestre de 20cm latime, evidentiate prin sporirea grosimii termoizolatiei de la 10 la 20cm grosime, tencuiala decorativa minerala, culoare verde, RAL 6021.
4. Tamplarie din aluminiu cu bariera termica, culoare gri inchis, RAL 7024.
5. Glaf exterior din tabla plana de otel, 0.75mm grosime, zincat termic si vopsit in camp electrostatic, culoare gri inchis, RAL 7024.
6. Profil inchidere atic, din tabla plana de otel, 0.75mm grosime, zincat termic si vopsit in camp electrostatic, culoare gri inchis, RAL 7024.
7. Invelitoare din tabla plana de otel, zincata termic si vopsita in camp electrostatic, culoare gri inchis, RAL 7024.
8. Sistem pluvial de jgheaburi si burlane, din tabla de otel, zincate termic si vopsite in camp electrostatic, culoare rosu, RAL 3009.

ORDINUL ARHITECTILOR ROMÂNIA ARH. DIANA TALOȘ Arhitect cu drept de semnătură

PROIECTANT GENERAL: MONSSON S.R.L.
Constanta, Bulevardul Tomis nr. 480

PROIECTANT DE SPECIALITATE: arhitectura
MONARH S.R.L.
Constanta, str. Shanghai nr. 1

PROIECTANT DE SPECIALITATE: arhitectura, rezistenta, instalatii pentru constructii, instalatii electrice, drumuri
EnergoBit Control Systems S.R.L.
Cluj-Napoca, str. Nikola Tesla nr. 6

Sef proiect:	ing. Cătălin MREJERU
Proiectat:	arh. Diana TALOS
Desenat:	arh. Diana TALOS

BENEFICIAR: POTOC POWER PARK S.R.L., Bucuresti

PROIECT: STATIE ELECTRICA DE TRANSFORMARE 110/400kV POTOC, STATIE DE CONEXIUNE 400kV SI INSTALATII DE RACORDARE LA SEN

OBIECTIV 02: STATIE PRINCIPALA DE TRANSFORMARE (MTS) 110/ 400kV POTOC

SPECIALITATEA: ARHITECTURA


AMPLASAMENT: UAT comuna Berliste, loc. Iam, jud. Caras-Severin
CF: 39627 (fost 36107)

OBIECT 02.01: CLADIRE DE COMANDA


TITLU PLANSA: FATADE

Nr. proiect:	Data:	Scara:	Plansa nr.:	Revizia:	Faza:
604/24/STP	08.2024	1:50	A02.01-04	00	DTAC


FATADA VEST (ax 12)
sc. 1:100

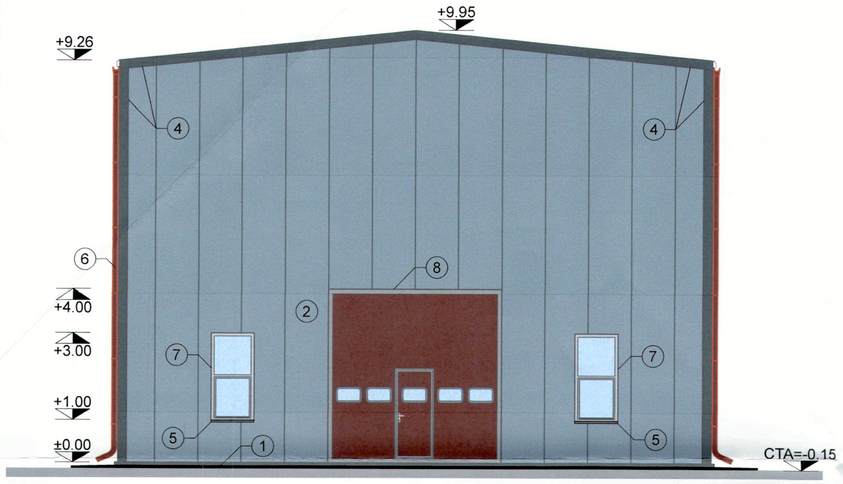


FATADA EST (ax 52)
sc. 1:100

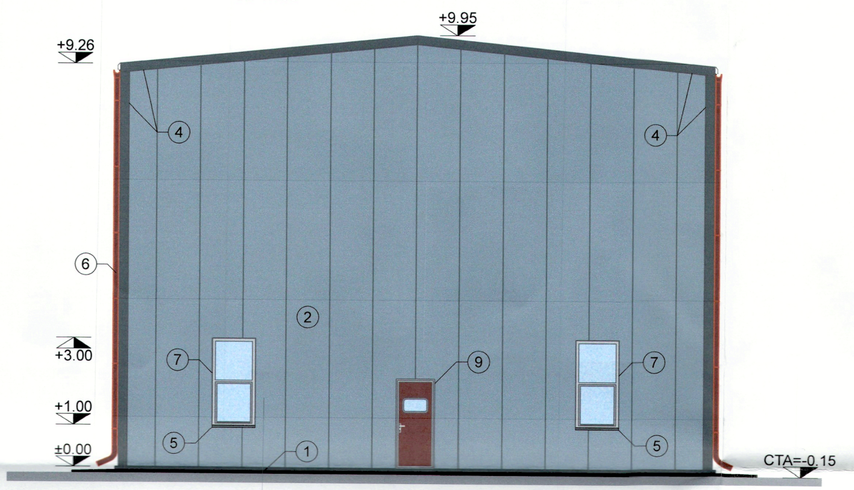

FATADA SUD (ax A2)
sc. 1:100

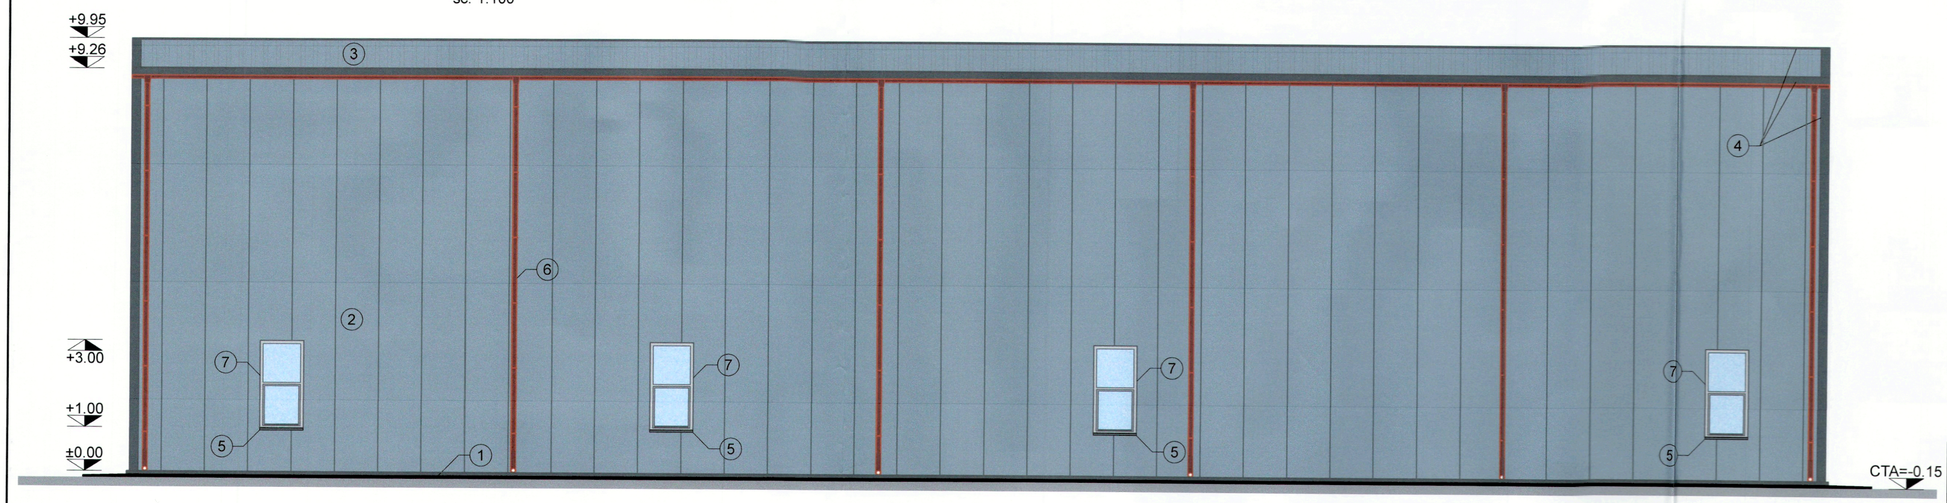

FATADA NORD (ax D2)
sc. 1:100

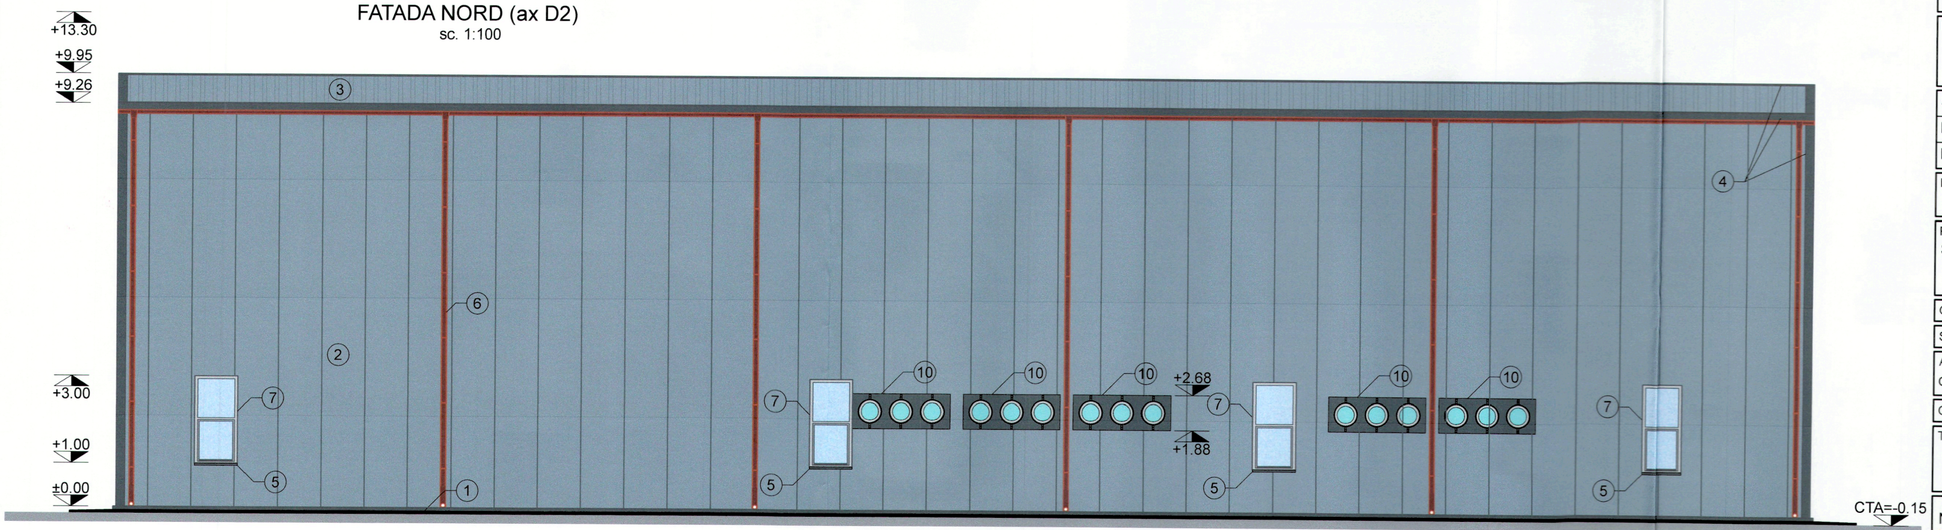

LEGENDA:

1. Tencuiala cu praf de marmura (similipiatra), culoare gri bazalt, RAL 7012.
2. Panou termoizolant de perete, grosime 100mm, rezistent la foc, culoare gri argintiu, RAL 7001.
3. Panou termoizolant de acoperis, grosime 140/100mm, rezistent la foc, culoare gri argintiu, RAL 7001.
4. Element de inchidere din tabla plana de otel, 0.75mm grosime, zincat termic si vopsit in camp electrostatic, culoare gri bazalt, RAL 7012.
5. Glaf exterior din tabla plana de otel, 0.75mm grosime, zincat termic si vopsit in camp electrostatic, culoare gri bazalt, RAL 7012.
6. Sistem pluvial de jgheaburi si burlane, din tabla de otel, zincate termic si vopsite in camp electrostatic, culoare rosu, RAL 3009.
7. Tamplarie din aluminiu cu bariera termica, culoare gri, RAL 9006.
8. Usa industriala sectionala din panou termoizolant, rezistenta la foc, culoare rosu, RAL 3009.
9. Usa industriala pietonala din panou termoizolant, rezistenta la foc, culoare rosu, RAL 3009.
10. Profil inchidere gol tehnologic, din tabla plana de otel, 0.75mm grosime, zincat termic si vopsit in camp electrostatic, culoare gri bazalt, RAL 7012.

Cota ±0.00 = 91.65

Categoria de importanta a constructiei: B
Clasa de importanta a constructiei: I

Zona seismica in termeni de valoare de varf a acceleratiei terenului: ag=0.20g
Perioada de colt: Tc=0.70s

NOTA:

Aceasta plansa este un extras din proiectul tehnic si de detalii de executie. Prezenta plansa se va folosi doar pentru documentatia de autorizare a lucrarilor investitiei si nu este valabila pentru executie. Lucrarile de executie se vor realiza in conformitate cu proiectul tehnic, detaliile de executie si caietele de sarcini aferente.

ORDINUL ARHITECTILOR DIN ROMÂNIA
4882
Arhitect cu drept de semnătură

PROIECTANT GENERAL: MONSSON S.R.L.
Constanta, Bulevardul Tomis nr. 480

PROIECTANT DE SPECIALITATE: arhitectura
MONARH S.R.L.
Constanta, str. Shanghai nr. 1

PROIECTANT DE SPECIALITATE: arhitectura, rezistenta, instalatii pentru constructii, instalatii electrice, drumuri
EnergoBit Control Systems S.R.L.
Cluj-Napoca, str. Nikola Tesla nr. 6

Sef proiect:	ing. Cătălin MREJERU
Proiectat:	arh. Diana TALOS
Desenat:	arh. Diana TALOS

BENEFICIAR: POTOC POWER PARK S.R.L., Bucuresti

PROIECT: STATIE ELECTRICA DE TRANSFORMARE 110/400kV POTOC, STATIE DE CONEXIUNE 400kV SI INSTALATII DE RACORDARE LA SEN

OBIECTIV 02: STATIE PRINCIPALA DE TRANSFORMARE (MTS) 110/ 400kV POTOC

SPECIALITATEA: ARHITECTURA


AMPLASAMENT: UAT comuna Berliste, loc. Iam, jud. Caras-Severin
CF: 39627 (fost 36107)

OBIECT 02.02: CLADIRE GIS 400kV


TITLU PLANSA: FATADE

Nr. proiect:	Data:	Scara:	Plansa nr.:	Revizia:	Faza:
604/24/STP	08.2024	1:100	A02.02-05	00	DTAC


SECTIUNE 1-1
sc. 1:50

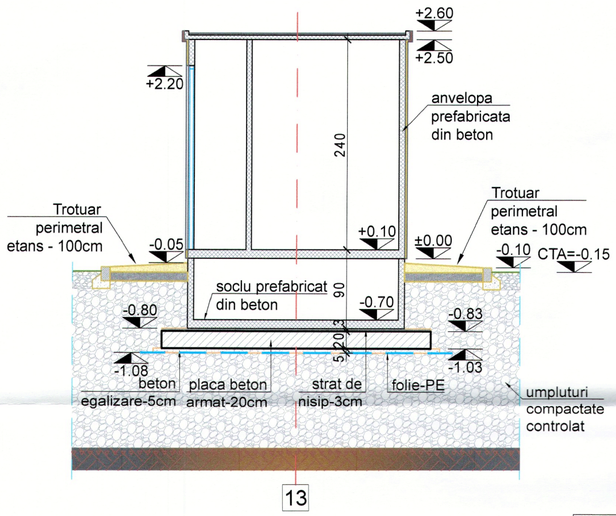


FATADA POSTERIOARA
sc. 1:50

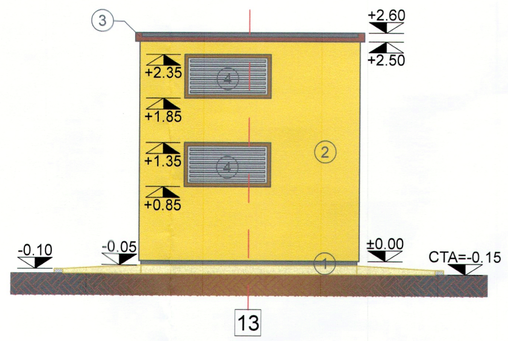


SECTIUNE 2-2
sc. 1:50

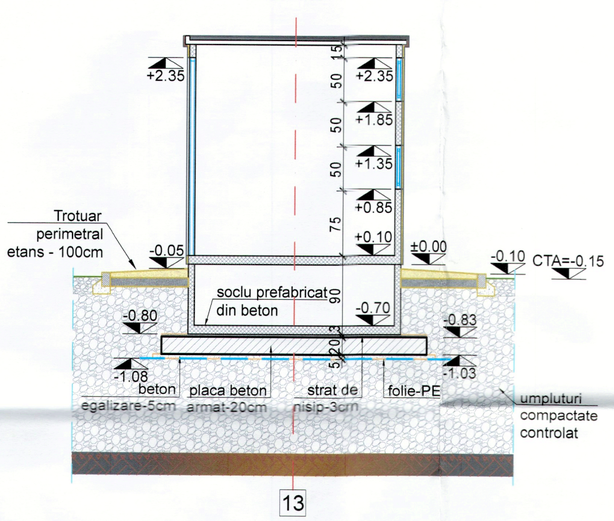


PLAN PARTER
sc. 1:50

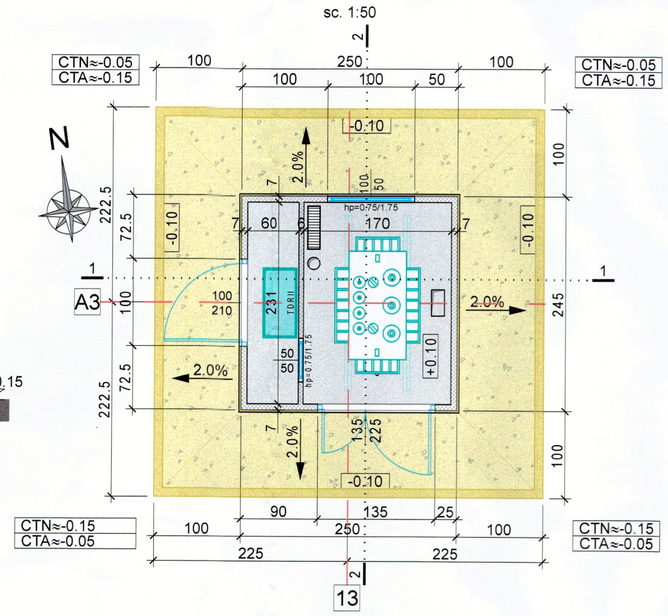


FATADA LATERALA STANGA
sc. 1:50

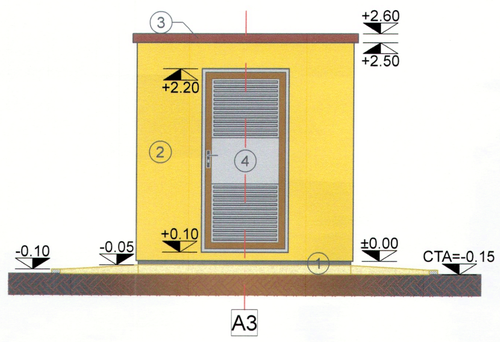


FATADA LATERALA DREAPTA
sc. 1:50

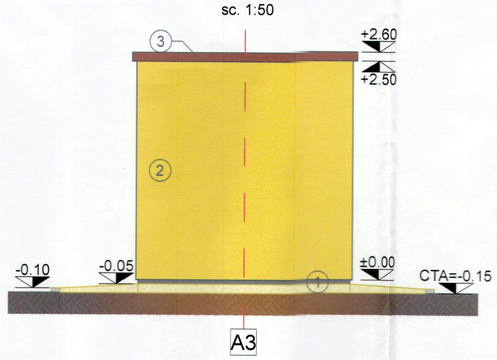

PLAN INVELITOARE
sc. 1:50

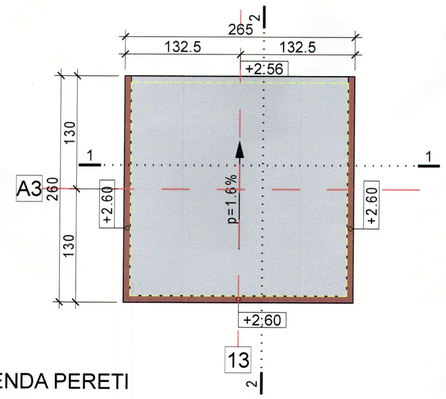

FATADA PRINCIPALA
sc. 1:50

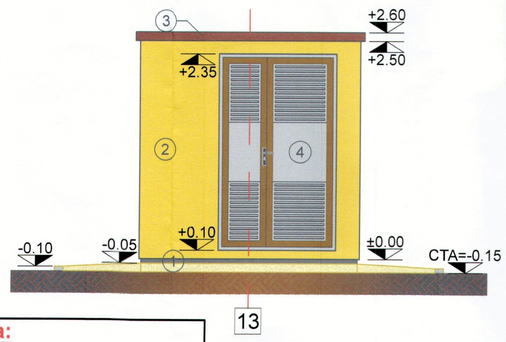

≈-0.15

LEGENDA PERETI

anvelopa de beton armat

LEGENDA:

1. soclu aparent hidroizolat cu materiale pensulabile, culoare gri inchis.
2. Tencuiala decorativa minerala, culoare bej.
3. Tencuiala decorativa, rugoasa, culoare maro.
4. Tamplarie PVC, culoare maro.

Legenda:
CTN - cota teren natural
CTA - cota teren amenajat

NOTE:

1. Clairea TSI este o constructie prefabricata de tip container modular. Constructia este una de tip omologata si se va achizitiona ca o dotare. Prezentele planuri si fatade au fost intocmite in baza datelor furnizate de un potential producator.
2. Plansele de arhitectura se vor citi impreuna cu piesele scrise si in corelare cu piesele scrise si desenate, specificatiile tehnice/ caietele de sarcini aferente diferitelor specialitati (instalatii pentru constructii, instalatii electrice/ dotari si echipamente tehnologice).

S_c parter:	6.13 mp
S_u parter:	5.31 mp
S_d propusa:	6.13 mp

Cota ±0.00 = 91.65

Categoria de importanta a constructiei: B
Clasa de importanta a constructiei: I

Zona seismica in termeni de valoare de varf a acceleratiei terenului: ag=0.20g
Perioada de colt: Tc=0.70s

NOTA:

Aceasta plansa este un extras din proiectul tehnic si de detalii de executie. Prezenta plansa se va folosi doar pentru documentatia de autorizare a lucrarilor investitiei si nu este valabila pentru executie. Lucrarile de executie se vor realiza in conformitate cu proiectul tehnic, detaliile de executie si caietele de sarcini aferente.

Primaria Comunei Berliste
VIZAT SPRE NESCHIMBARE
Anexa la autorizatia de construire
desfiintare
Nr. 4 din 16.10.2024
Responsabil urbanism

ORDINUL ARHITECȚILOR DIN ROMÂNIA
Diana TALOȘ
Arhitect cu drept de semnătură

KOVÁCS N. CLEOPATRA
ROMÂNIA
M.D.R.L.P.A.
NR. 07931
A1, A2
INGINER VERIFICATOR PROIECTE

PROIECTANT GENERAL: MONSSON S.R.L.
Constanta, Bulevardul Tomis nr. 480

PROIECTANT DE SPECIALITATE: arhitectura
MONARH S.R.L.
Constanta, str. Shanghai nr. 1

PROIECTANT DE SPECIALITATE: arhitectura, rezistenta, instalatii pentru constructii, instalatii electrice, drumuri
EnergoBit Control Systems S.R.L.
Cluj-Napoca, str. Nikola Tesla nr. 6

Sef proiect:	ing. Cătălin MREJERU
Proiectat:	arh. Diana TALOS
Desenat:	arh. Diana TALOS

BENEFICIAR: POTOC POWER PARK S.R.L., Bucuresti

PROIECT: STATIE ELECTRICA DE TRANSFORMARE 110/400kV POTOC, STATIE DE CONEXIUNE 400kV SI INSTALATII DE RACORDARE LA SEN

OBIECTIV 02: STATIE PRINCIPALA DE TRANSFORMARE (MTS) 110/ 400kV POTOC

SPECIALITATEA: ARHITECTURA

AMPLASAMENT: UAT comuna Berliste, loc. Iam, jud. Caras-Severin
CF: 39627 (fost 36107)

OBIECT 02.03: CLADIRE TSI

TITLU PLANSA: PLANURI SECTIUNI SI FATADE, propus

Nr. proiect:	Data:	Scara:	Plansa nr.:	Revizia:	Faza:
604/24/STP	08.2024	1:50	A02.03-01	00	DTAC