



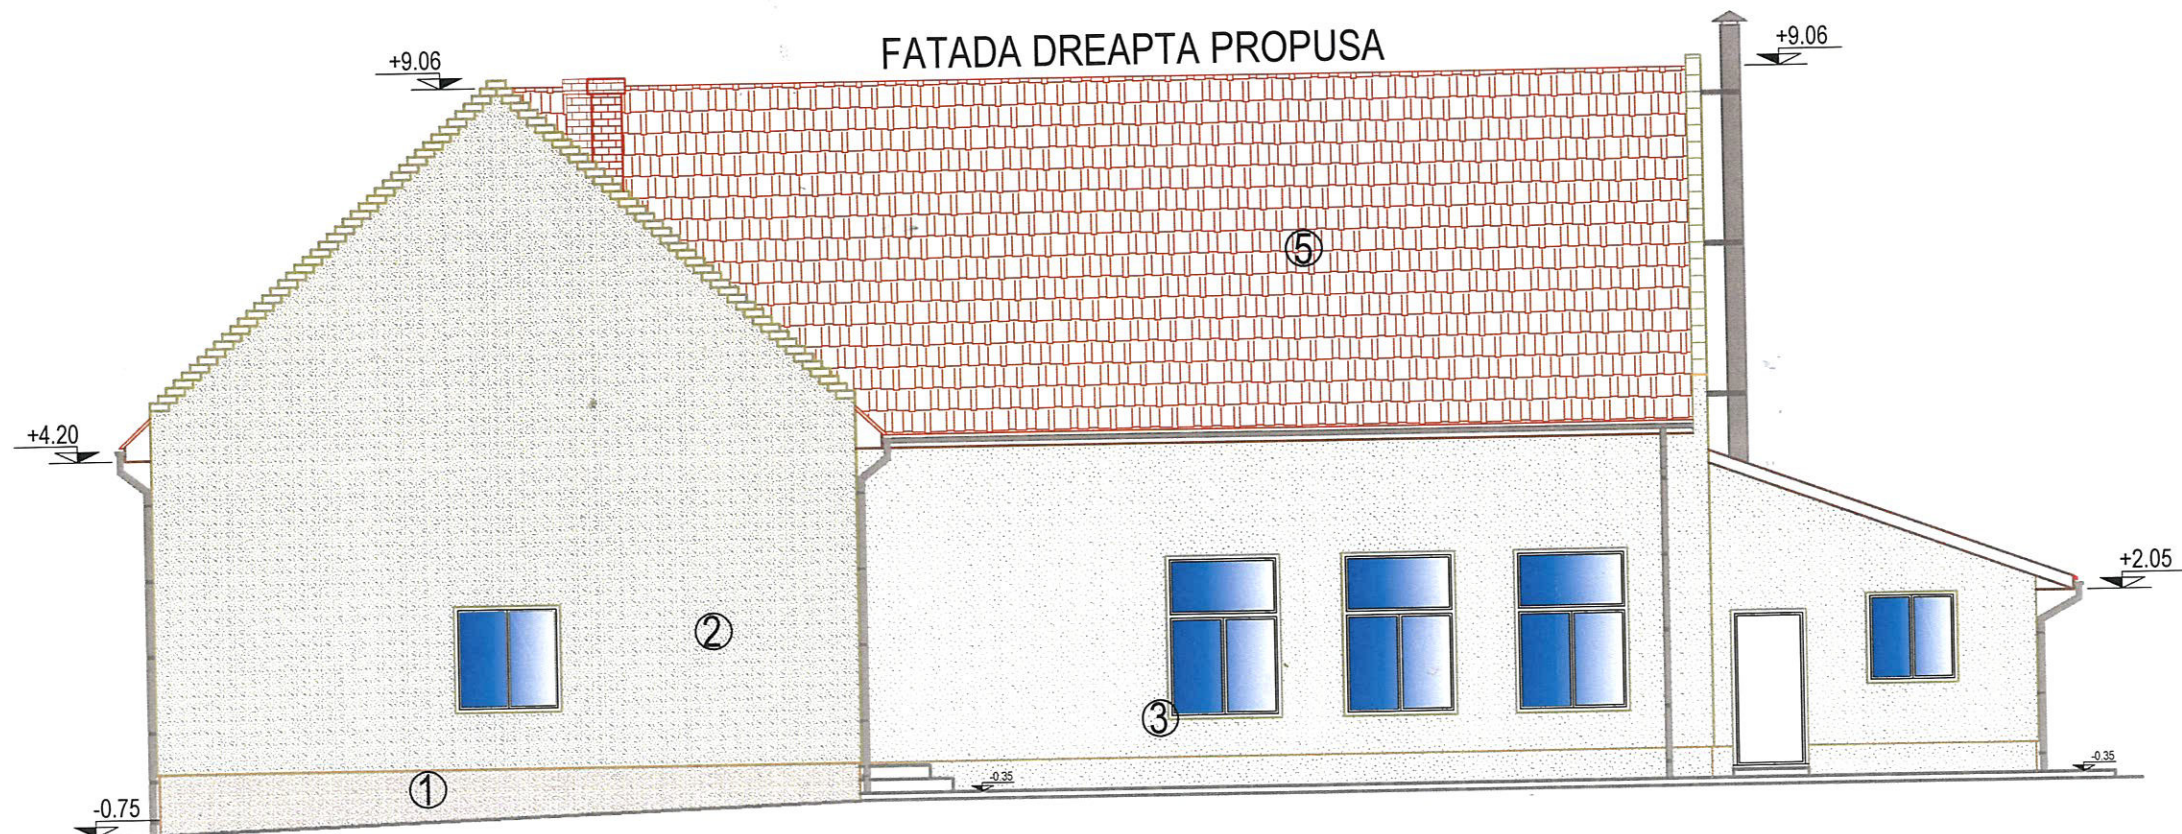

- ① Soclu propus ocru
- ② Tencuială granulară aparentă fațadă propusă
- ③ Tâmplărie PVC existentă
- ④ Streașină propusă
- ⑤ Îvelitoare țiglă ceramică existentă
- ⑥ Îvelitoare țiglă ceramică culoare roșie propusă
- ⑦ Jgheaburi burlane (reparații locale)

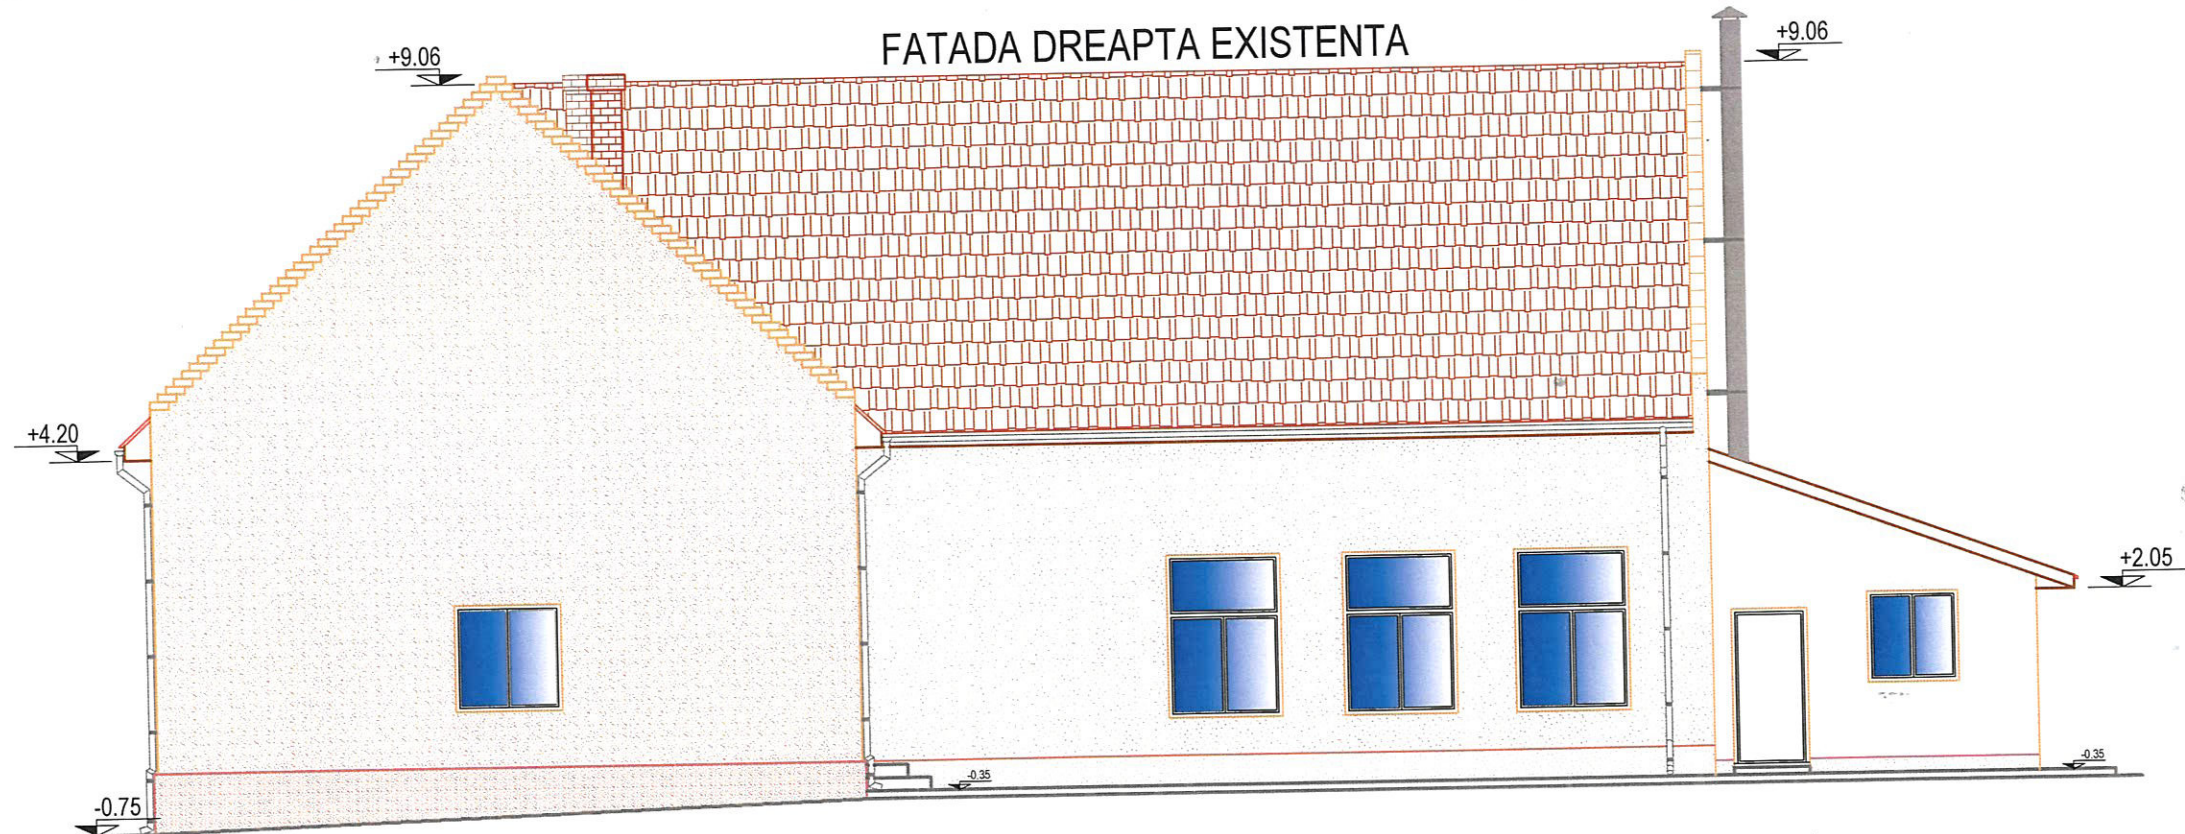

VERIFICATOR				Referat nr. / 2016	
VERIFICATOR/ EXPERT	NUME	SEMNATURA	CETINTA	REFERAT / EXPERTIZAT NR. / DATA	
NIKI PROJECT STR. MEHEDINTI NR. 4, AP. 2, CAM. 2, TIMISOARA J35/1963/23.05.2008; CUI 23933777 TEL/FAX: 0256440627				Beneficiar: Com. Berliste, Jud. Caraș Severin Amplasament: Com. Berliste, Loc. IAM, Jud. Caraș-Severin Id. prin CF nr. 33444, Nr. Top. 33444	Pr.nr. 47/2016
SPECIFICATIE	NUME	SEMNATURA	Scara	Titlu proiect: REABILITARE, DOTARE ȘCOALA PRIMARA IAM CLASELE I-IV ȘI TRANSFORMARE GRUP SANITAR EXTERIOR ÎN MAGAZIE DE LEMNE COM. BERLISTE, JUD. CARAȘ SEVERIN	
	Arh. Mircea PISTRUI		1:100	Faza: D.A.L.I.	