
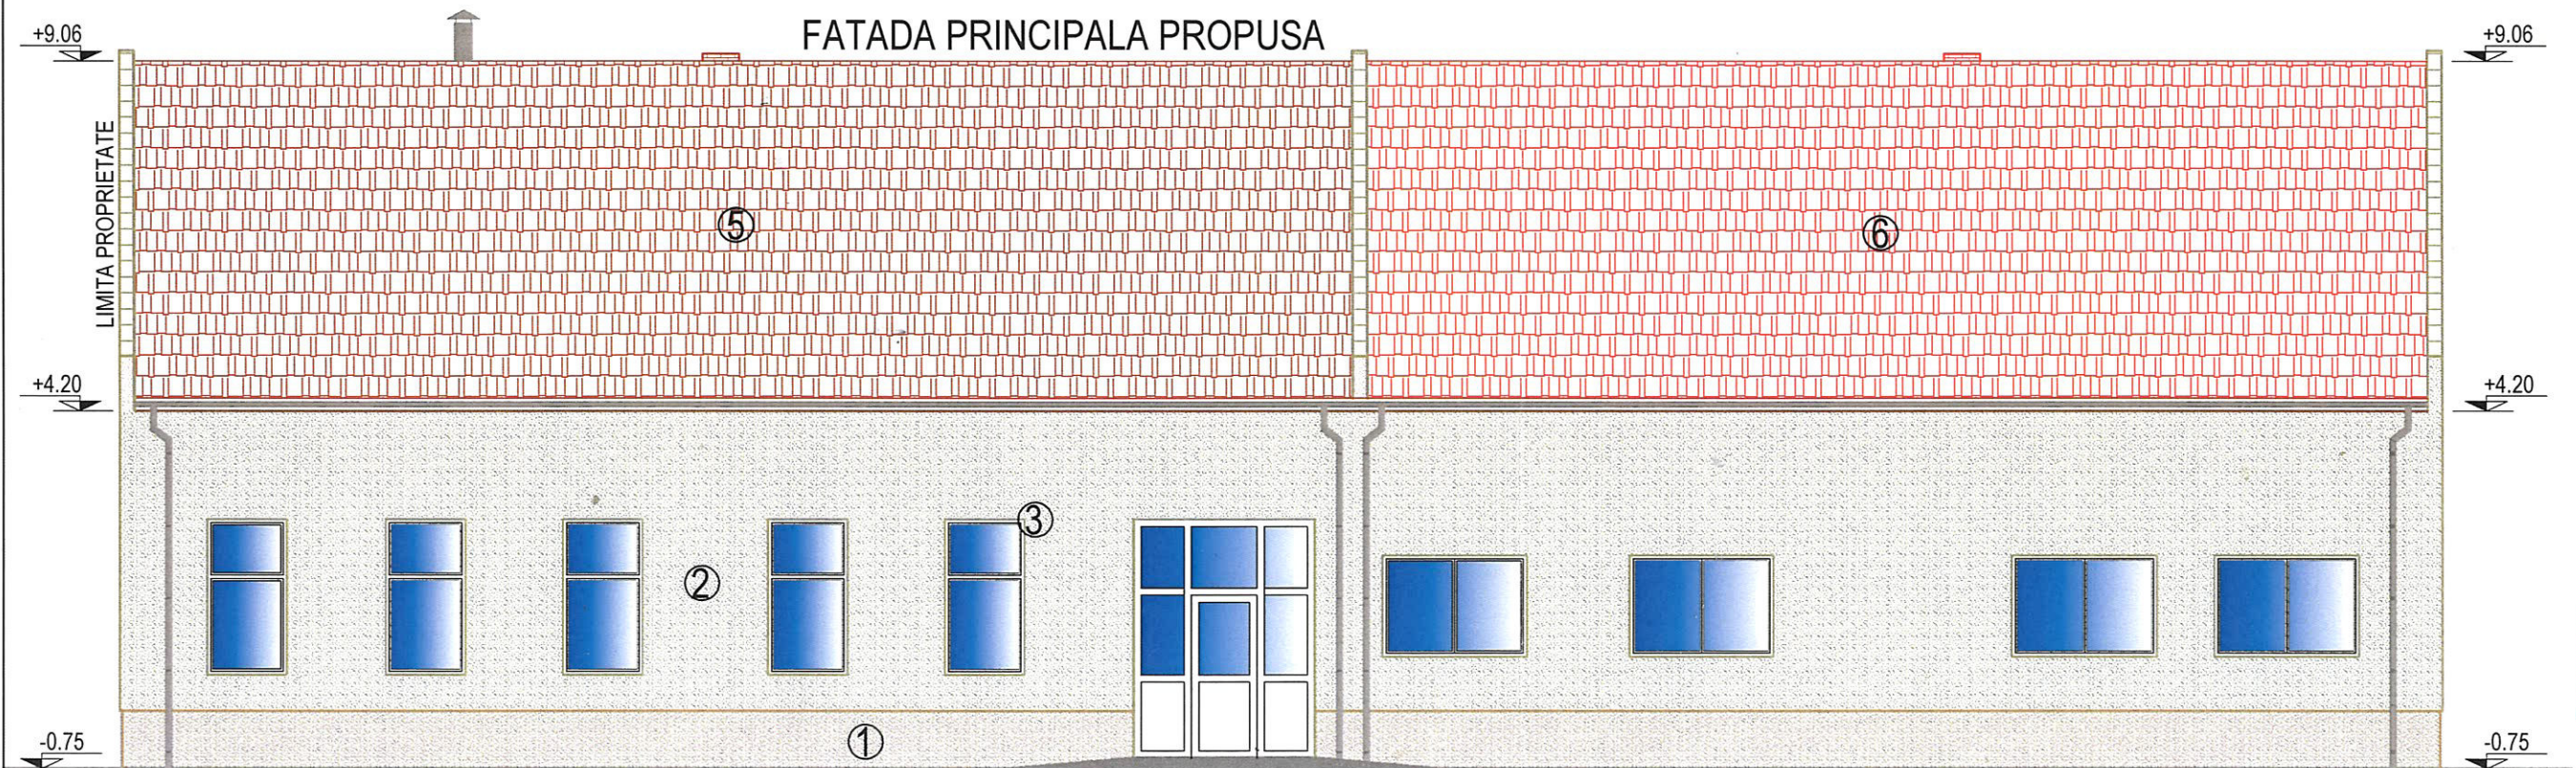


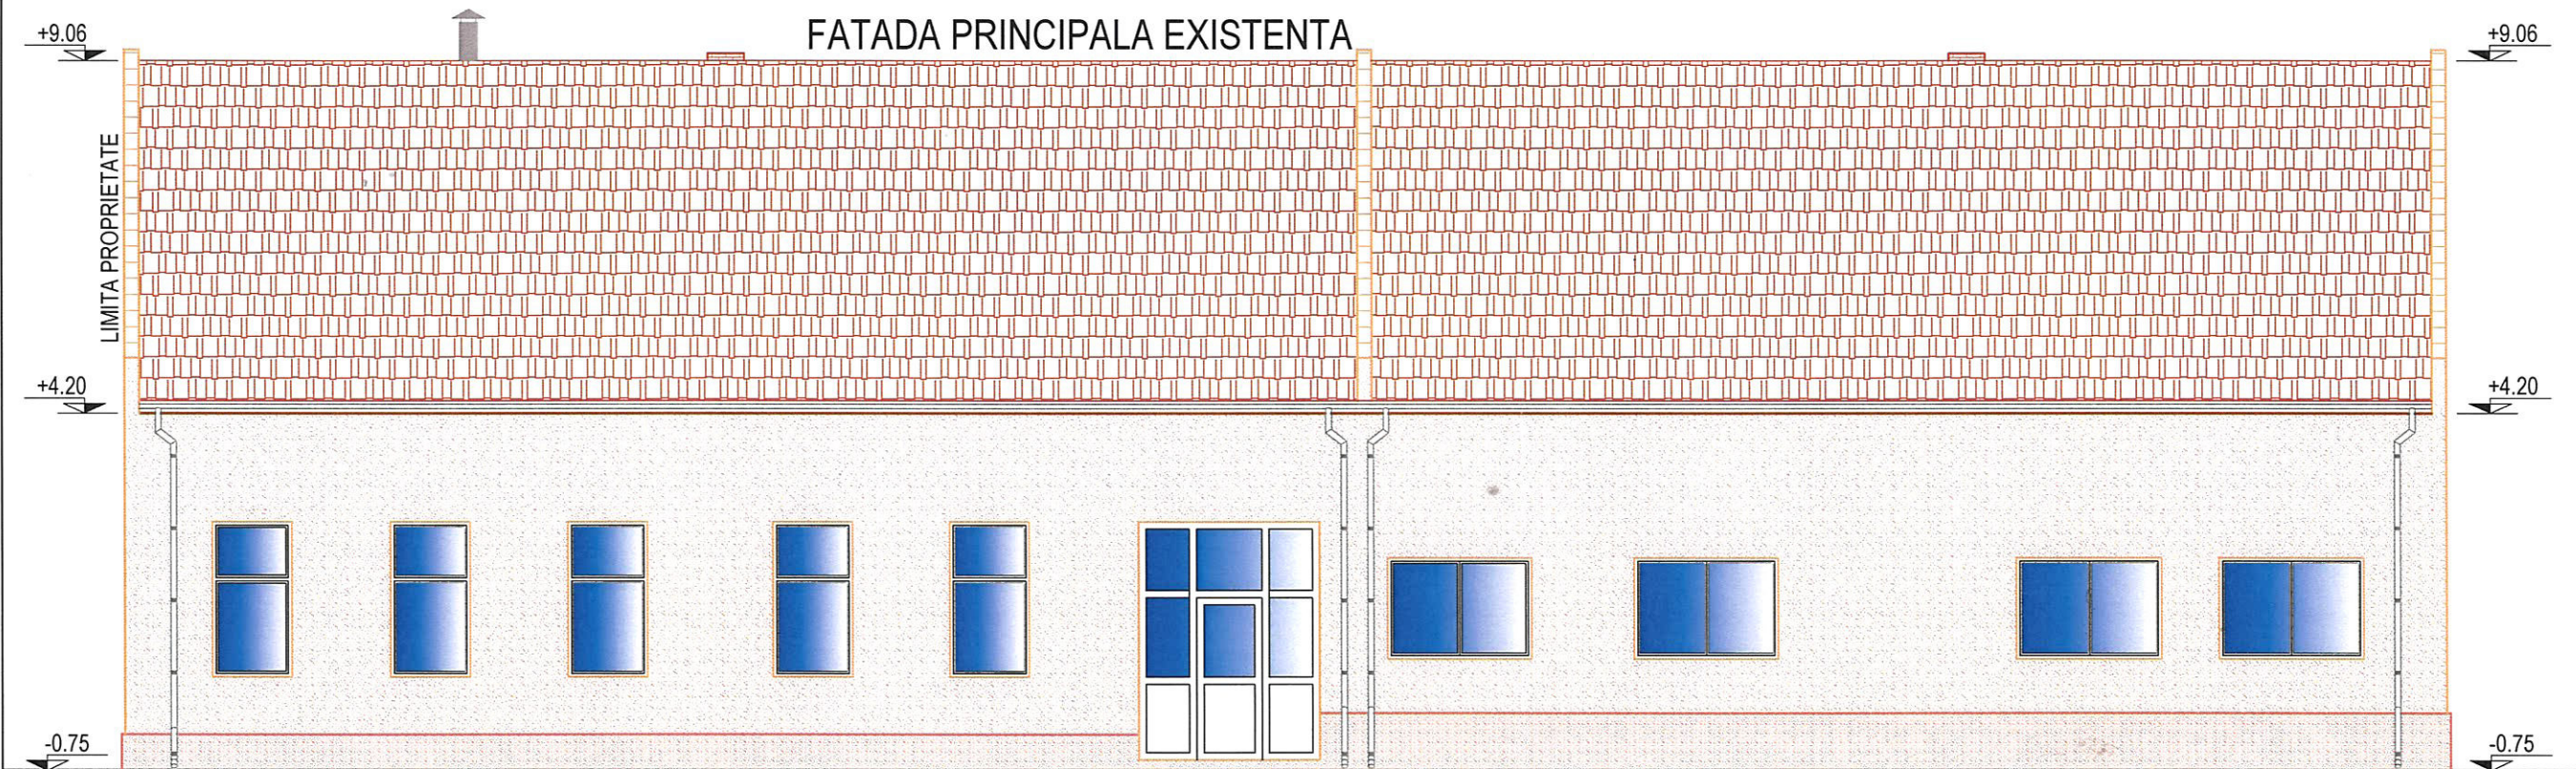

- ① Soclu propus ocru
- ② Tencuială granulară aparentă fațadă propusă
- ③ Tâmplărie PVC existentă
- ④ Streașină propusă
- ⑤ Încelitoare țiglă ceramica existentă
- ⑥ Încelitoare țiglă ceramica culoare roșie propusă
- ⑦ Jgheaburi burlane (reparații locale)

|   |                     |                                                                                       |            |   |                   |
|---|---------------------|---------------------------------------------------------------------------------------|------------|---|-------------------|
| VERIFICATOR   |                     |                                                                                       |            | Referat nr. / 2016   |                   |
| VERIFICATOR/<br>EXPERT   | NUME                | SEMNATURA                                                                             | CETINTA    | REFEREAT / EXPERTIZAT NR. / DATA   |                   |
| <div>NIKI PROJECT</div> <div>STR. MEHEDINTI NR. 4, AP. 2, CAM. 2, TIMISOARA<br/>J35/1963/23.05.2008; CUI 23933777<br/>TEL/FAX: 0256440627</div> |                     |                                                                                       |            | Beneficiar: Com. Berliste, Jud. Caraș Severin<br>Amplasament: Com. Berliste, Loc. IAM, Jud. Caraș-Severin<br>Id. prin CF nr. 33444, Nr. Top. 33444                   | Pr.nr.<br>47/2016 |
| SPECIFICATIE   | NUME                | SEMNATURA                                                                             | Scara      | Titlu proiect: REABILITARE, DOTARE SCOALA PRIMARA IAM CLASELE I-IV<br>SI TRANSFORMARE GRUP SANITAR EXTERIOR IN MAGAZIE DE LEMNE<br>COM. BERLISTE, JUD. CARAS SEVERIN | Faza:<br>D.A.L.I. |
| Sef proiect   | Arh. Mircea PISTRUI |  | 1:100      |   |                   |
| Proiectat   | Arh. Mircea PISTRUI |  | Data:      |   |                   |
| Desenat   | Ing. Gabriel OLARIU |  | 02.12.2015 |   |                   |
|   |                     |                                                                                       |            | Titlu plansa: Fatada principala existenta si propusa   | Pl. nr.<br>04A    |