



FATADA STANGA EXISTENTA

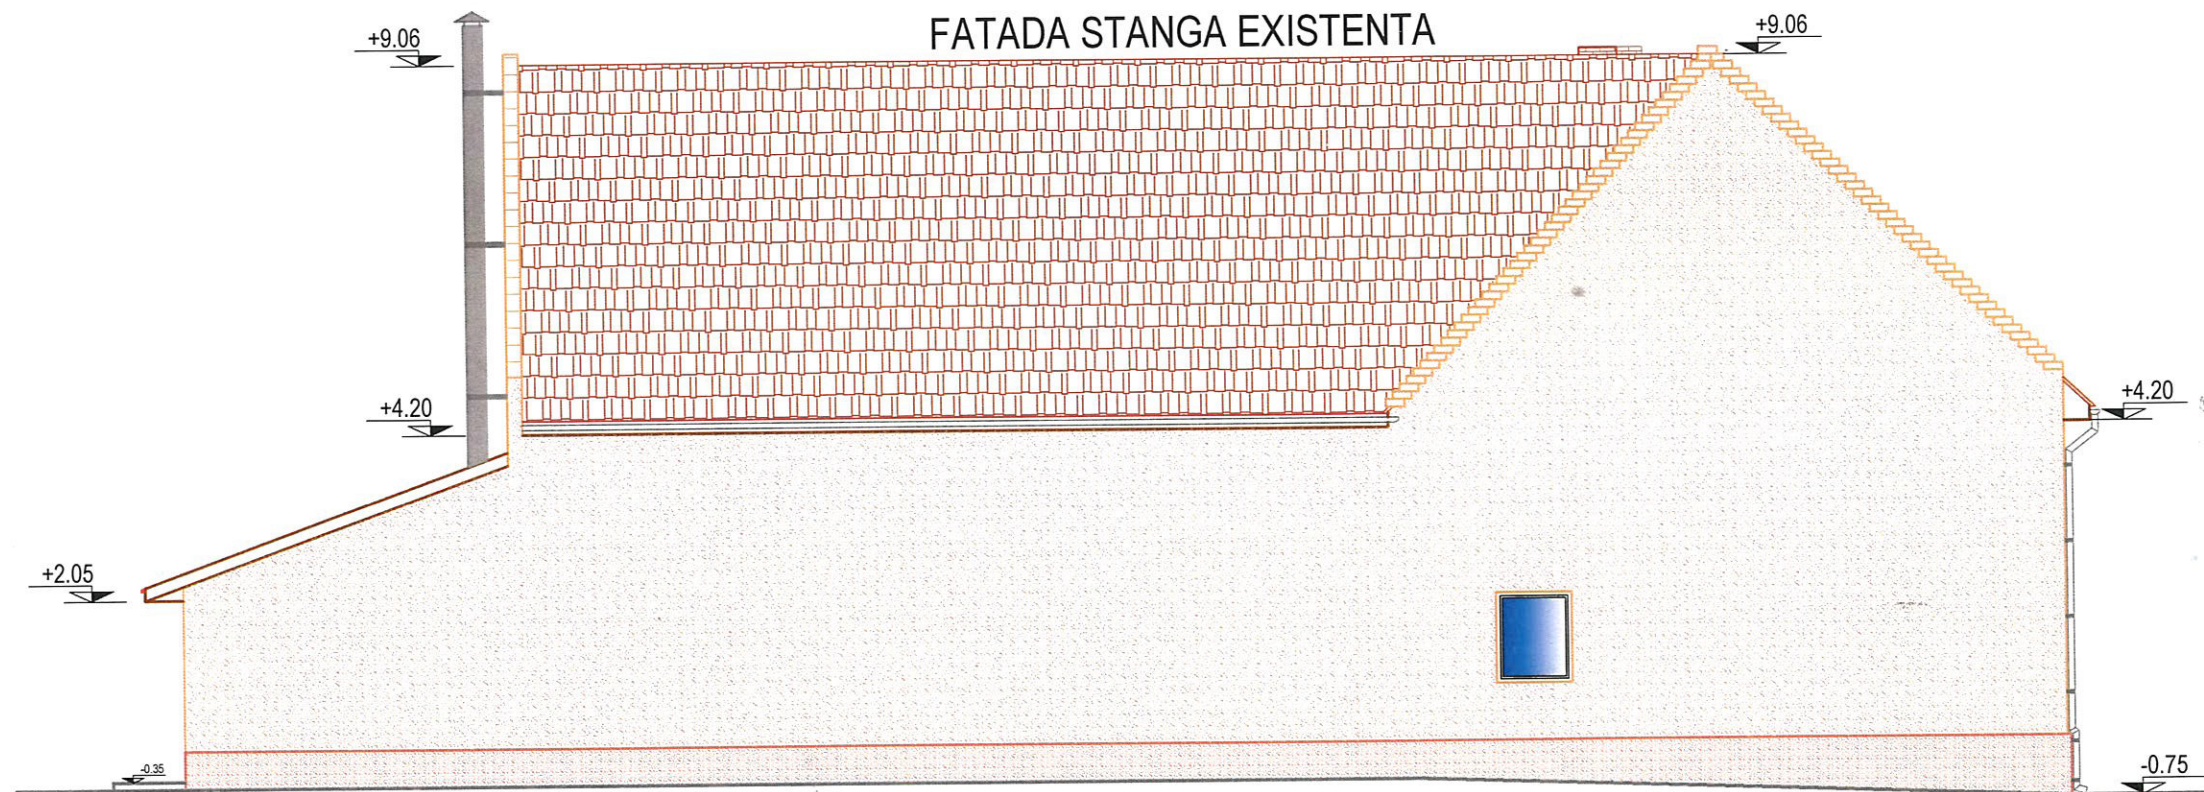

FATADA STANGA PROPUSA

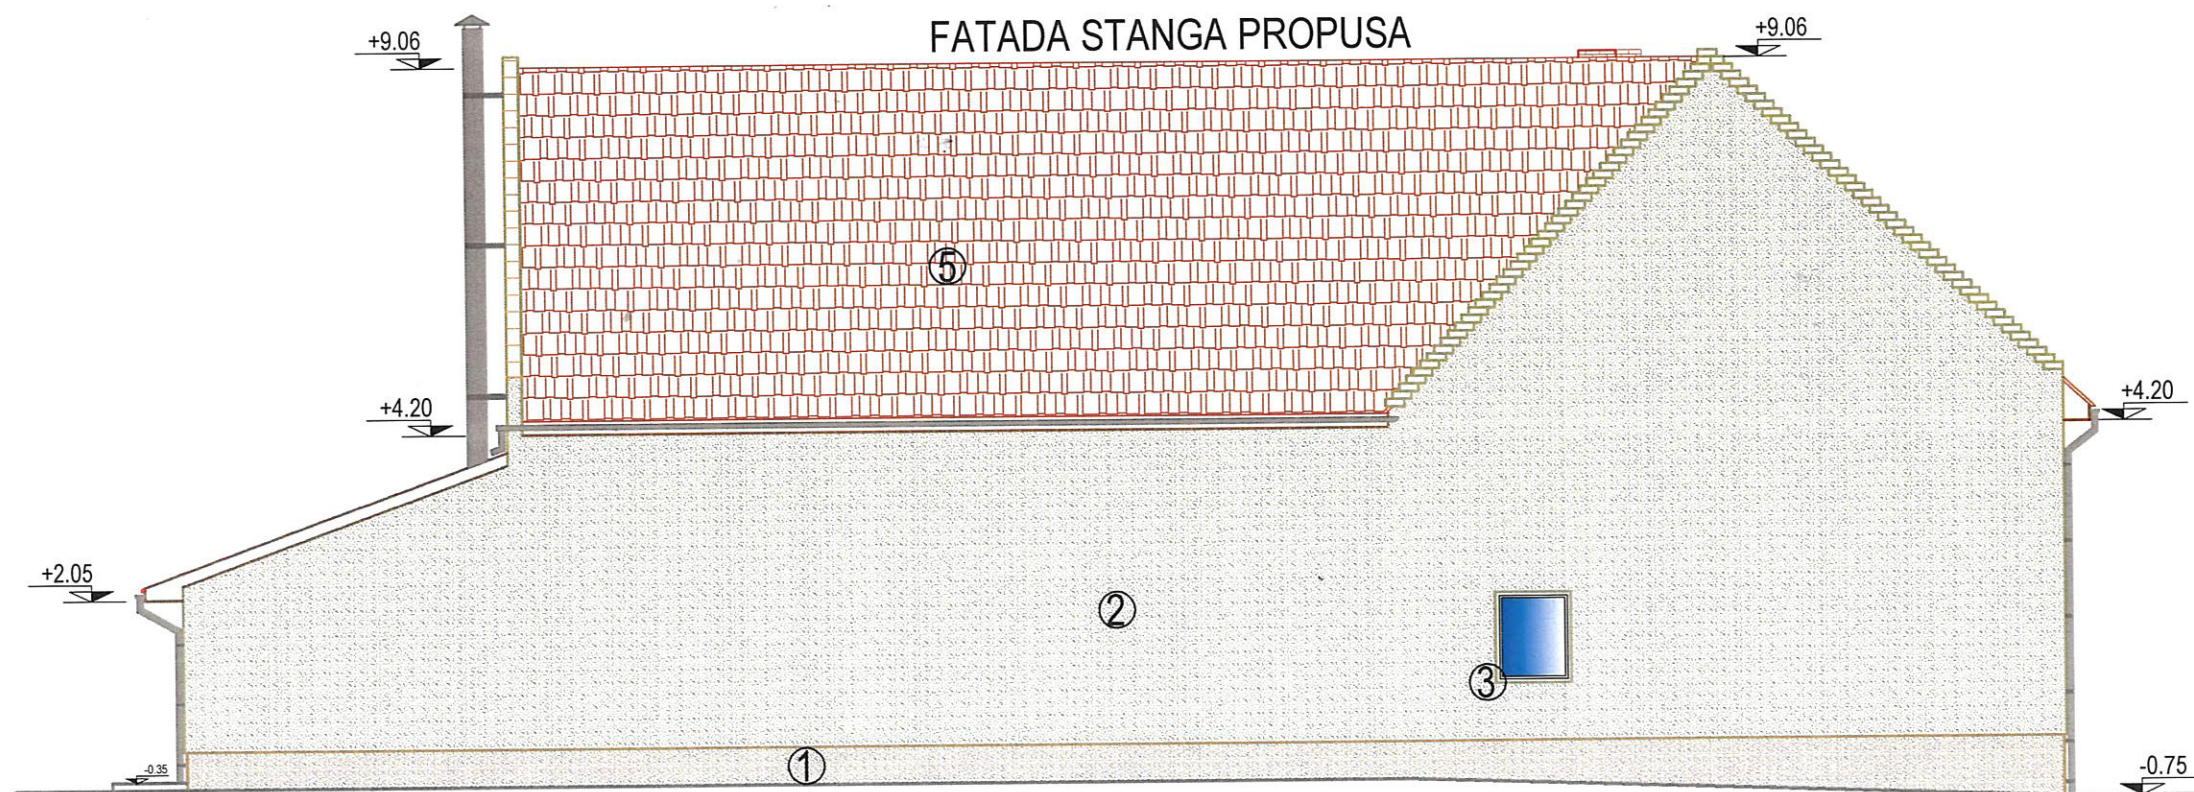

- ① Soclu propus ocru
- ② Tencuială granulară aparentă fațadă propusă
- ③ Tâmplărie PVC existentă
- ④ Streașină propusă
- ⑤ Înelitoare țiglă ceramică existentă
- ⑥ Înelitoare țiglă ceramică culoare roșie propusă



VERIFICATOR				Referat nr. / 2016	
VERIFICATOR/ EXPERT	NUME	SEMNATURA	CETINTA	REFERAT / EXPERTIZAT NR. / DATA	
NIKO PROJECT STR. MEHEDINTI NR. 4, AP. 2, CAM. 2, TIMISOARA J35/1963/23.05.2008; CUI 23933777 TEL/FAX: 0256440627				Beneficiar: Com. Berliste, Jud. Caraș Severin Amplasament: Com. Berliste, Loc. IAM, Jud. Caraș-Severin Id. prin CF nr. 33444, Nr. Top. 33444	Pr.nr. 47/2016