


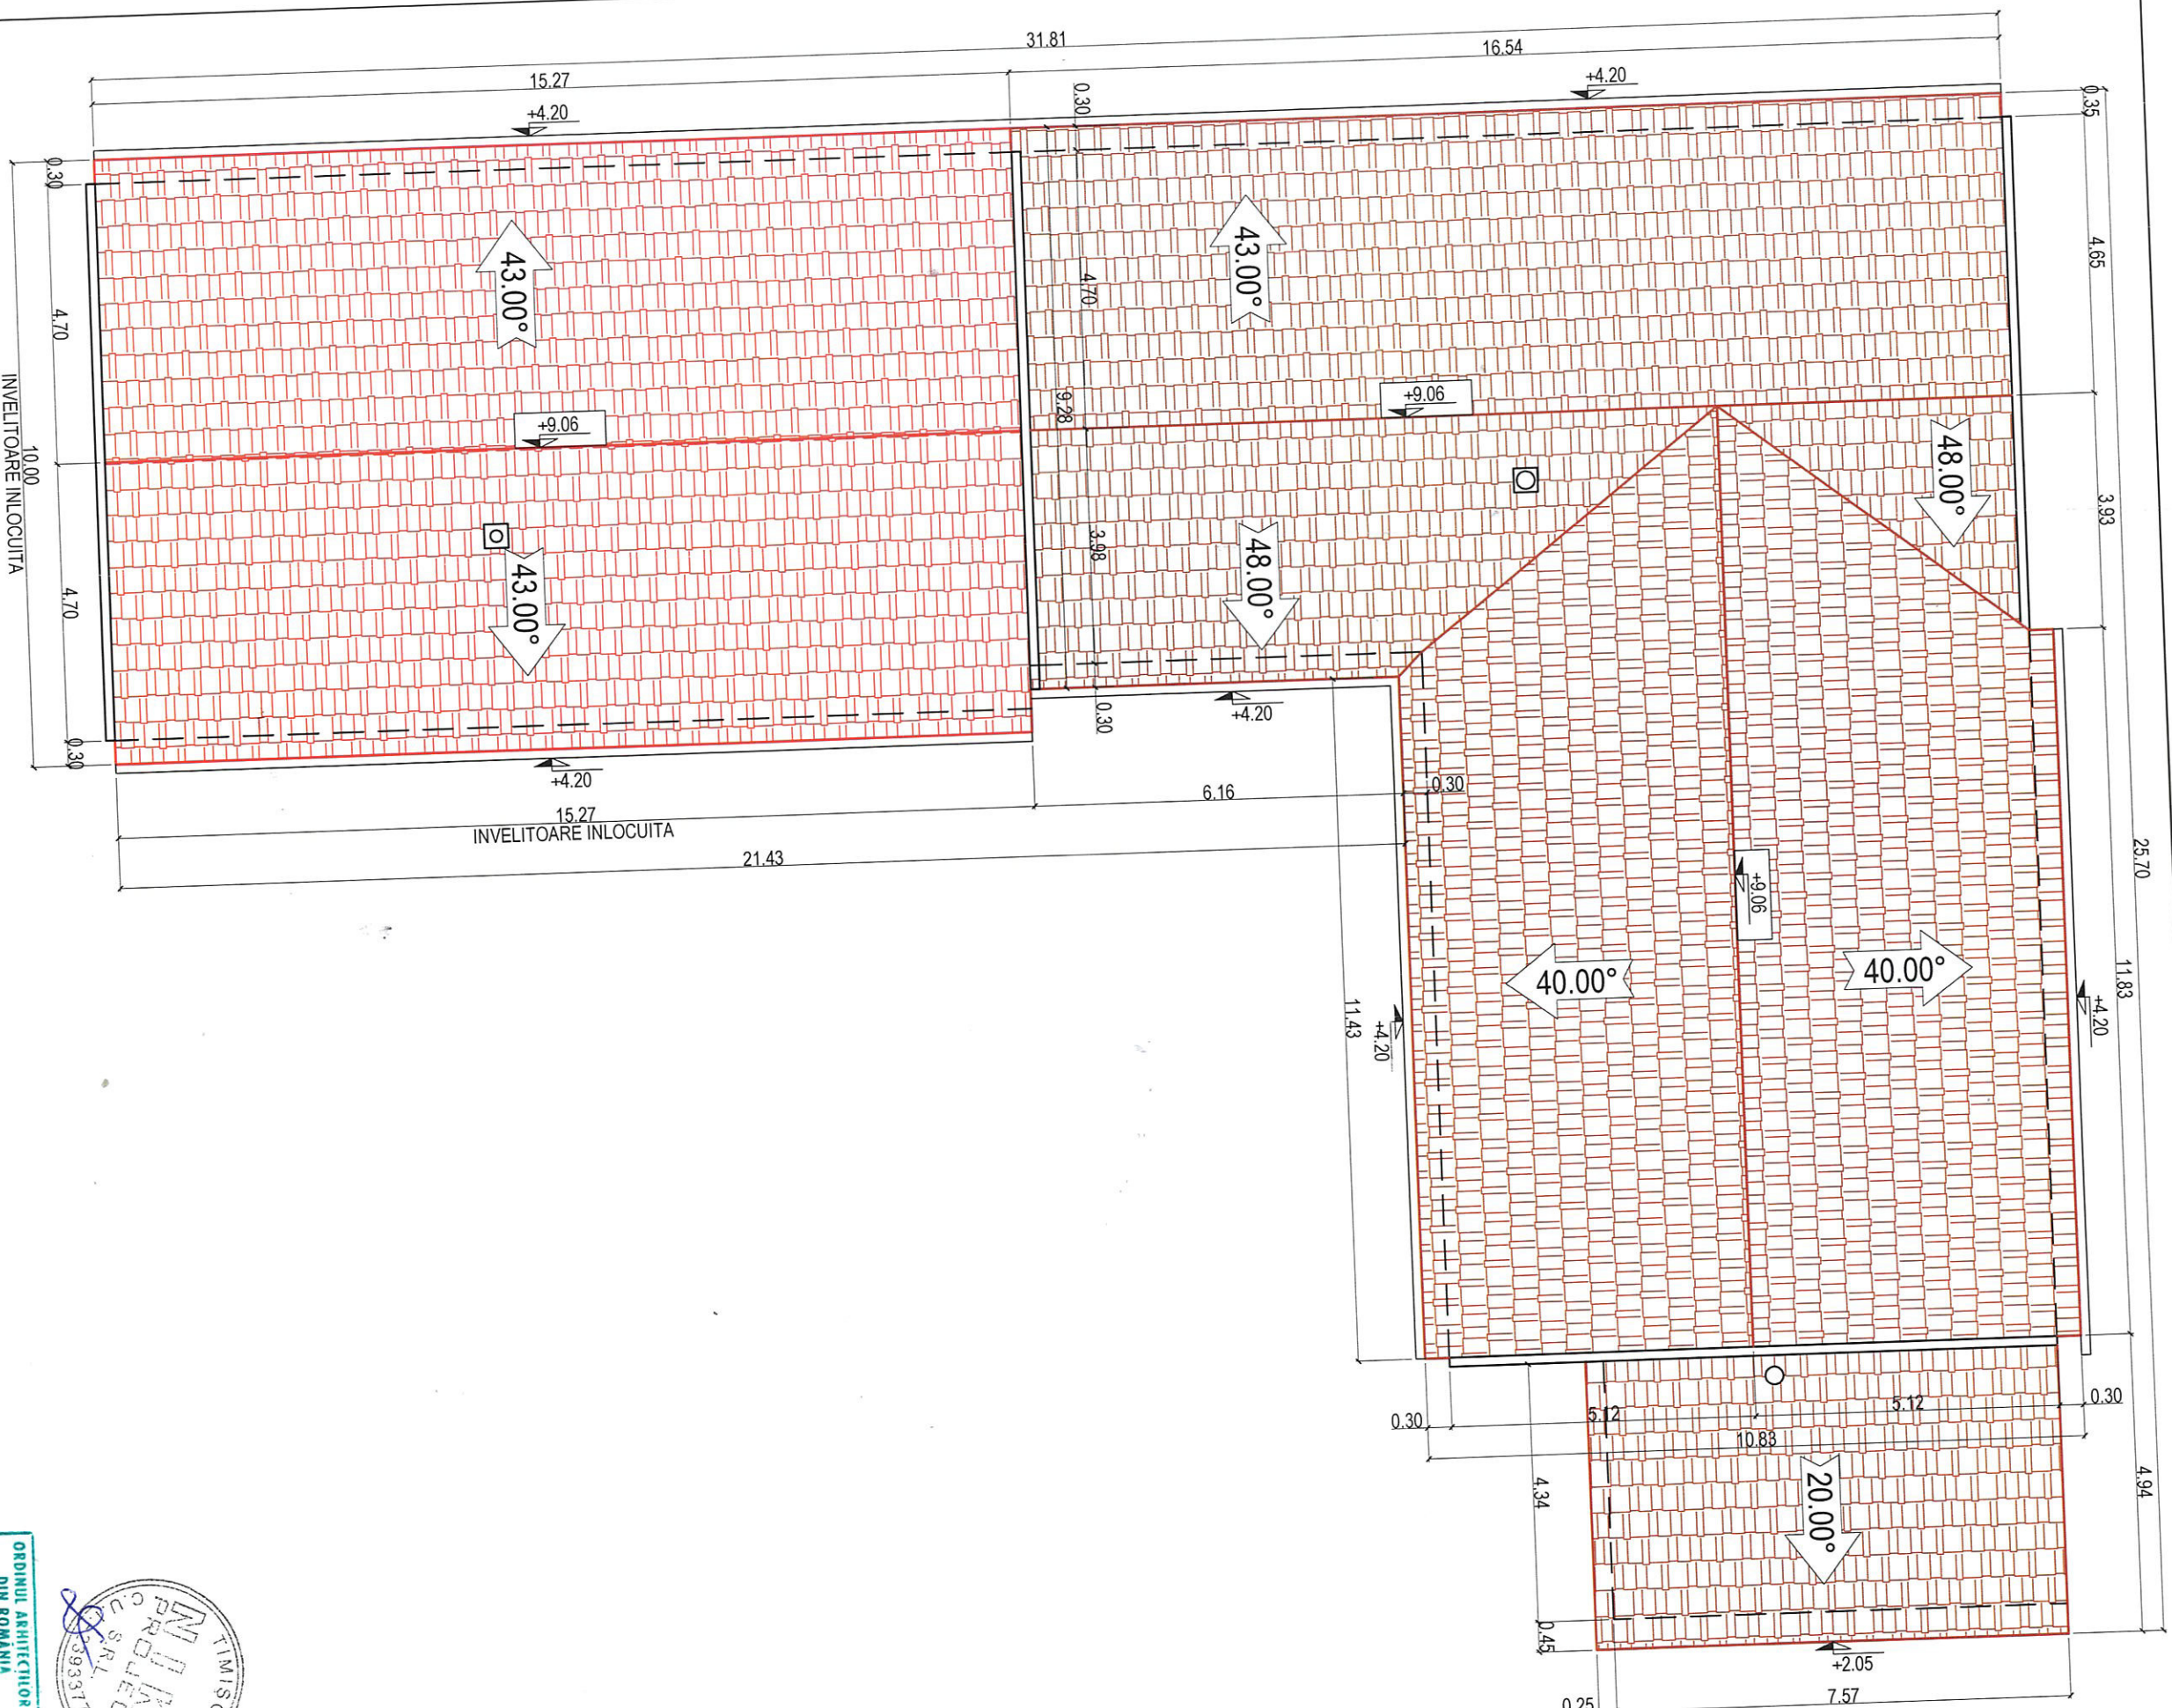

ORDINUL ARHITECTUR
DIN ROMANIA
2935
Mircea
PISTRUI
Arh. &
cu d. de...

ORDINUL ARHITECTUR
DIN ROMANIA
2935
Mircea
PISTRUI
Arh. &
cu d. de...

VERIFICATOR		NUME	SEMNATURA	CETINIA	REFERAT / EXPERTIZAT NR. / DATA
EXPERT		NUME	SEMNATURA	CETINIA	REFERAT / EXPERTIZAT NR. / DATA
SPECIFICATIE		NUME	SEMNATURA	Scara	Beneficiar: Com. Berliste, Jud. Caras-Severin
Sei proiect		Arh. Mircea PISTRUI		1:100	Amplasament: Com. Berliste, Loc. IAM, Jud. Caras-Severin
Proiectat		Arh. Mircea PISTRUI		Data:	Id. prin Cf nr. 33444, Nr. Top. 33444
Desenat		Ing. Gabriel OLARIU		02.12.2015	Titlu plansa: Plan invelitoare propusa