



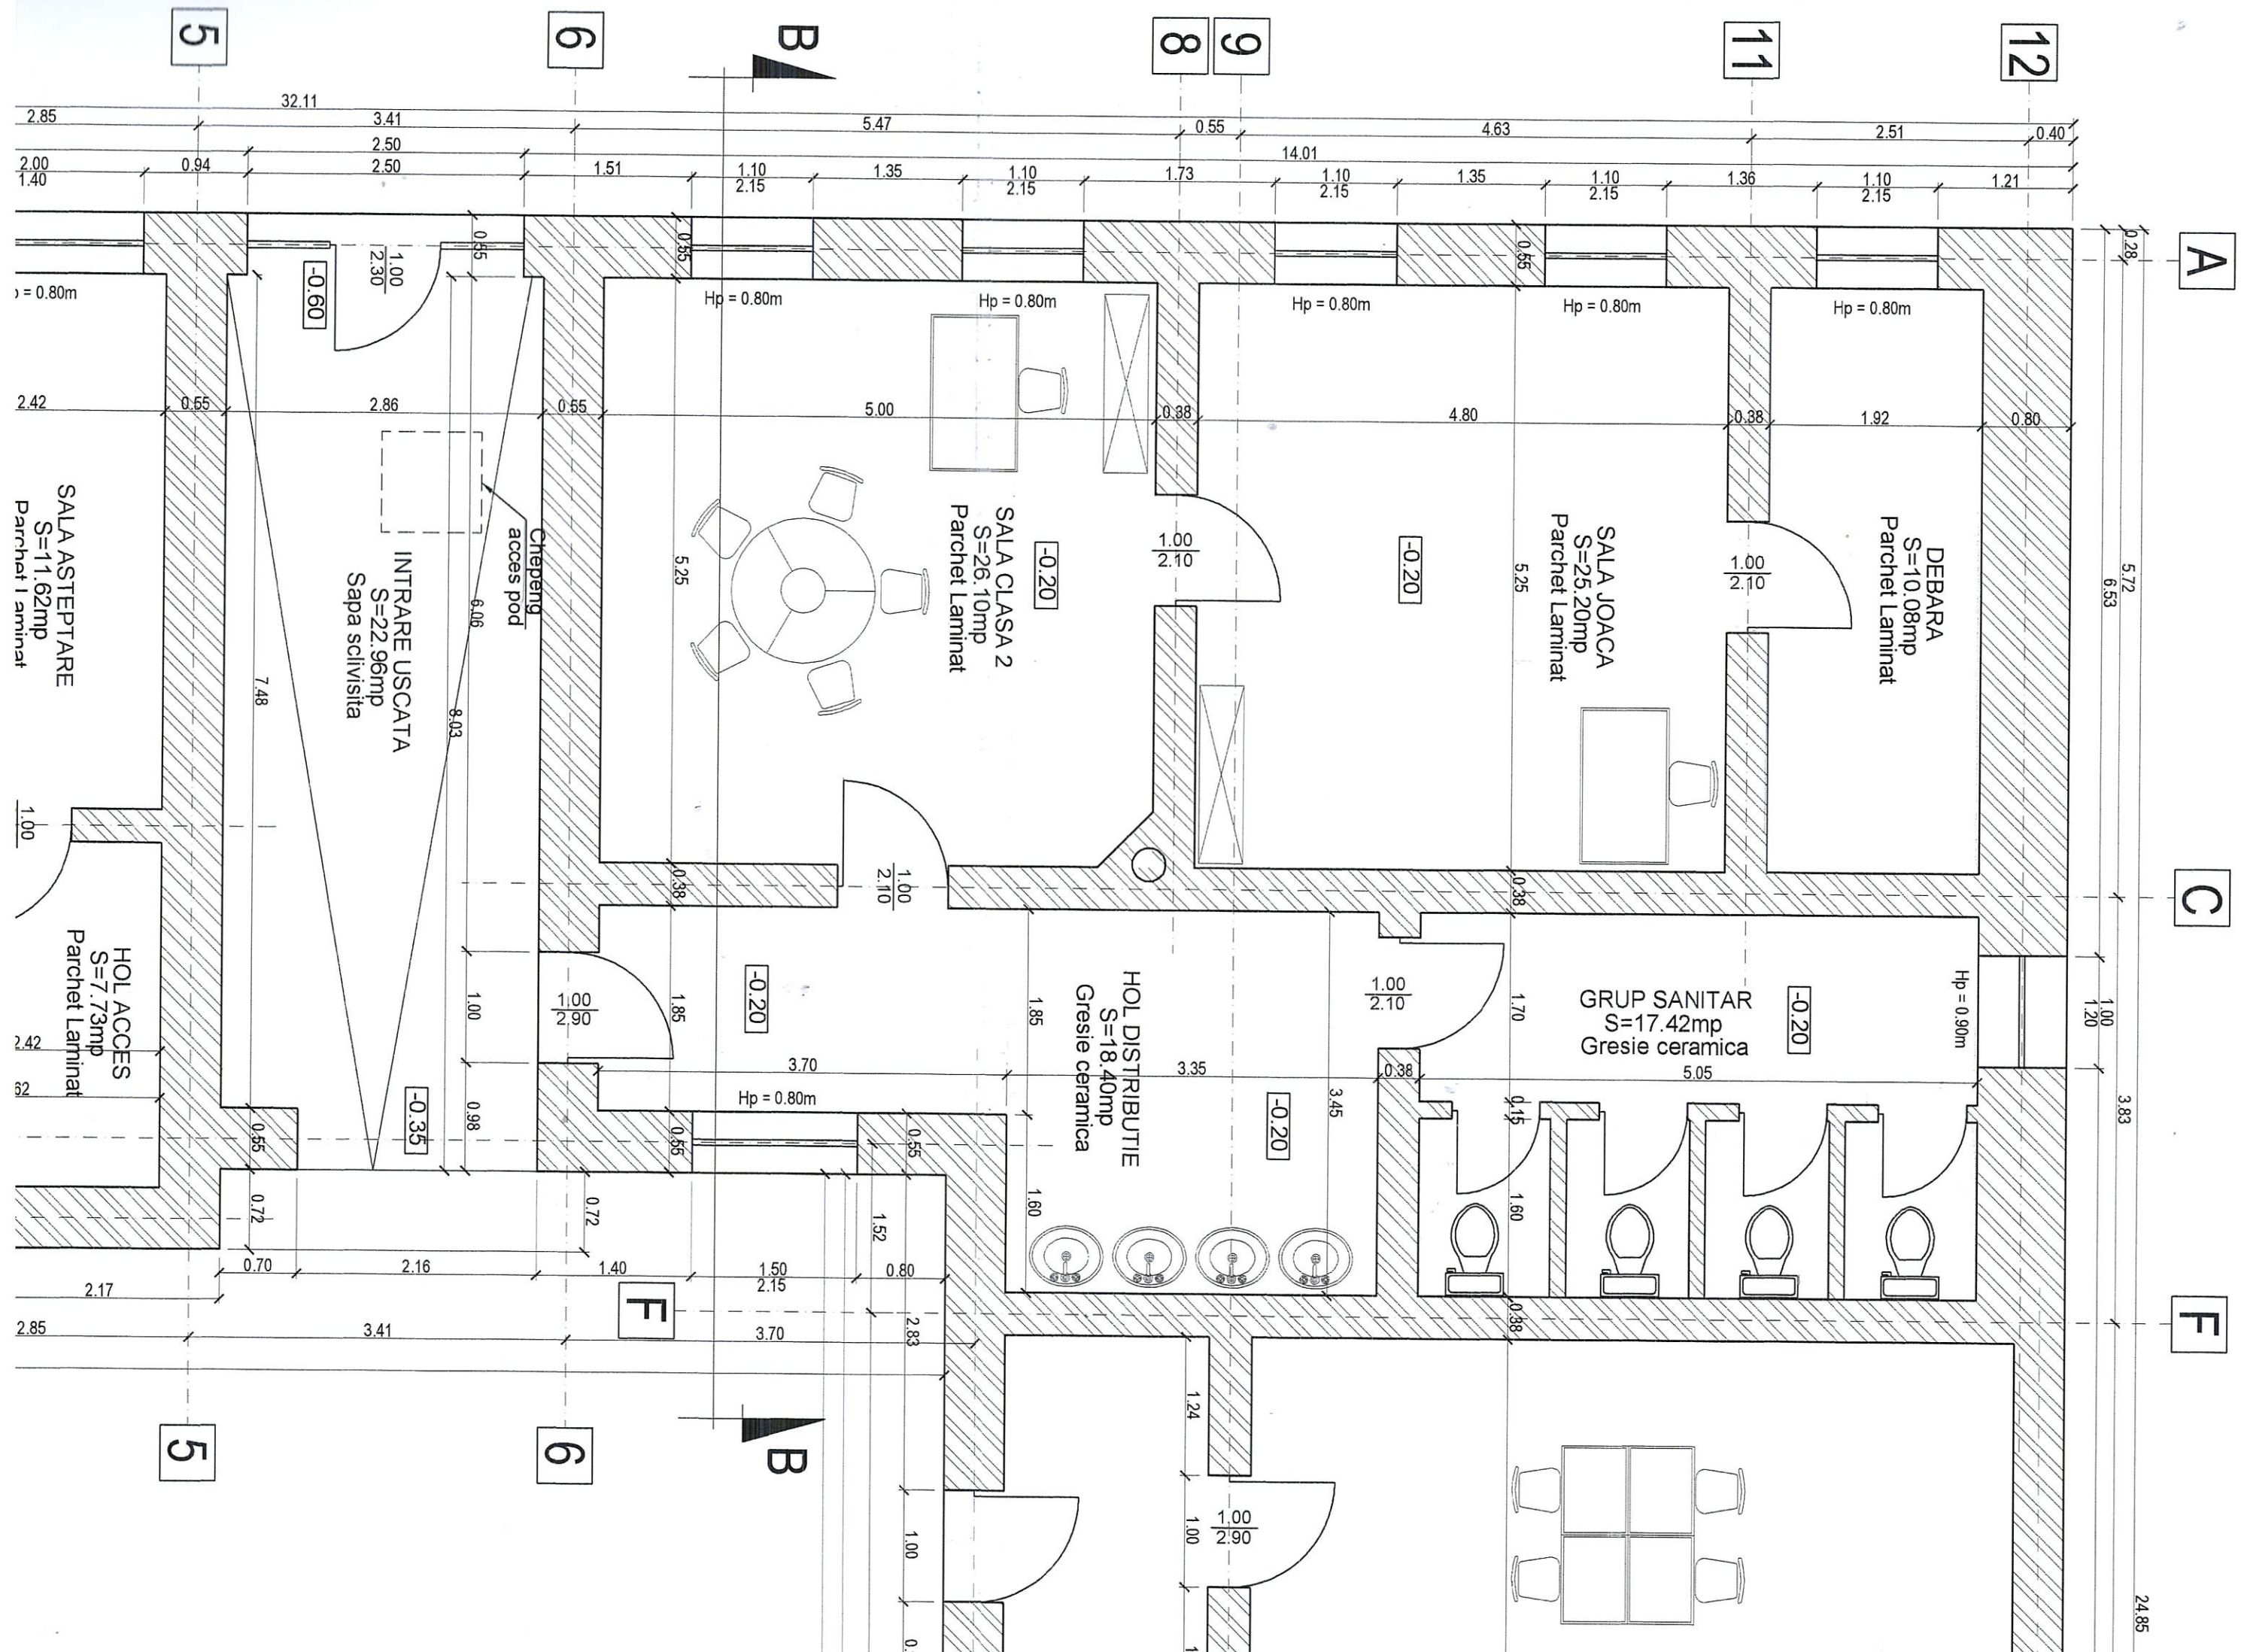

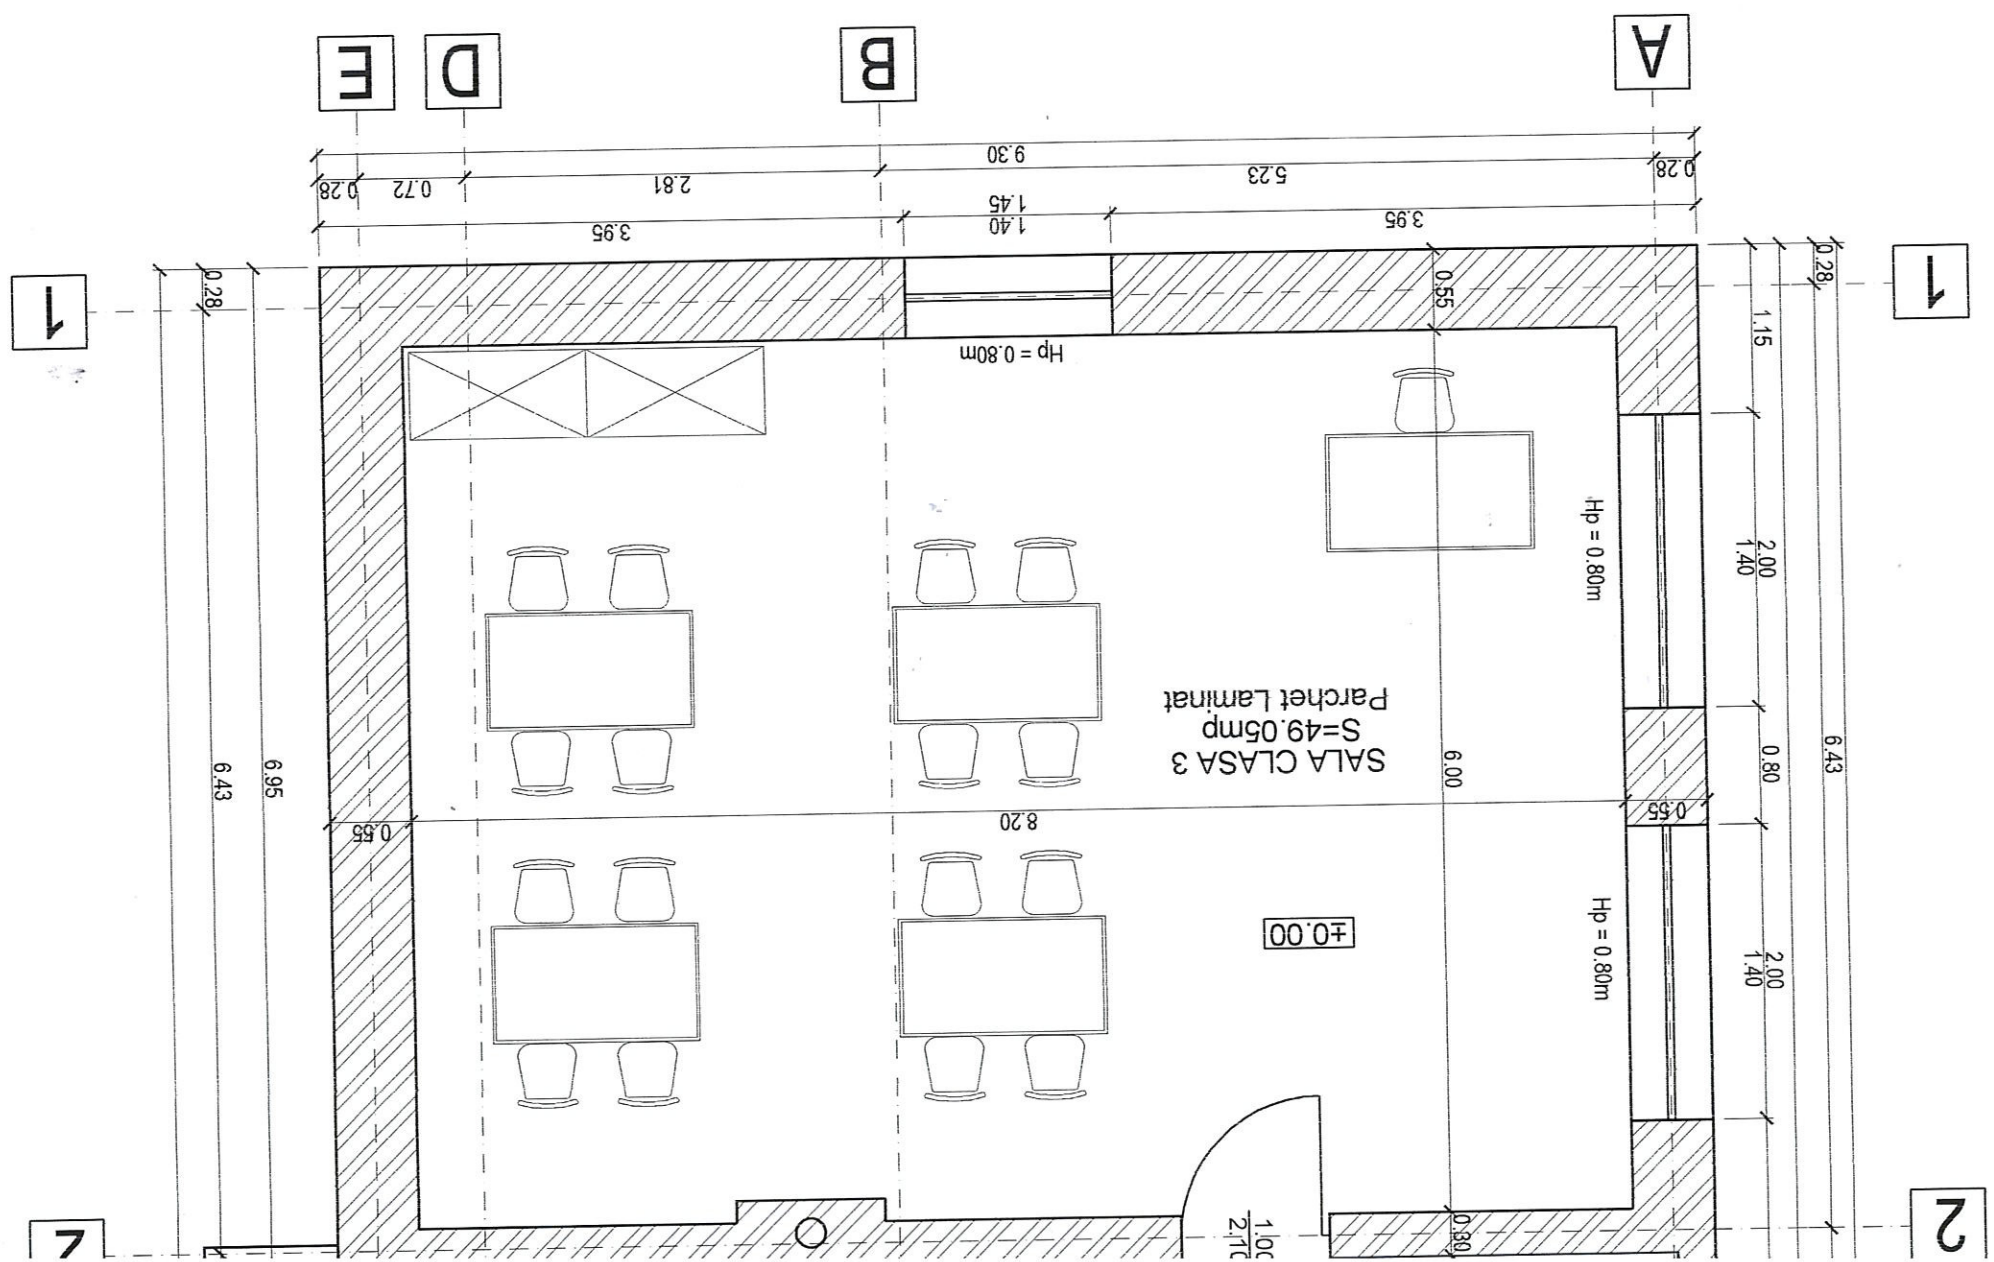



VERIFICATOR		Referat nr. / 2016	
VERIFICATOR/EXPERT		REFERAT / EXPERTIZAT NR. / DATA	
NIKIPROJECT		Beneficiar: Com. Berliste, Jud. Caraș Severin Amplasament: Com. Berliste, Loc. IAM, Jud. Caraș-Severin Id. prin CF nr. 33444, Nr. Top. 33444	
STR. MEHEDINTI NR. 4, AP. 2, CAM. 2, TIMISOARA J35/1963/23.05.2008; CUI 23933777 TEL/FAX: 0256440627		Pr.nr. 47/2016	
SPECIFICATIE		Titlu proiect: REABILITARE, DOTARE ȘCOALA PRIMARIA IAM CLASELE HV ȘI TRANSFORMARE GRUP SANITAR EXTERIOR ÎN MAGAZIE DE LEMNE COM. BERLISTE, JUD. CARAȘ SEVERIN	
Seș proiect		Faza: D.A.L.I.	
Proiectat		Titlu plansa: Plan parter existent	
Desenat		Pl. nr. 03A	
Ing. Gabriel OLARIU			

