



Com. BERLISTE

Localitate IAM

SCOALA Clase I-IV

$S_{\text{parcelă}} = 2878.00\text{mp}$

$S_{\text{construit C1}} = 435.00\text{mp}$

$S_{\text{construit C2}} = 10.00\text{mp}$

$S_{\text{construit total}} = 445.00\text{mp}$


$S_{\text{desfasurat total}} = 445.00\text{mp}$

P.O.T. = 15.46%


C.U.T. = 0.154

CF Nr. 33444


Nr. Top. 33444

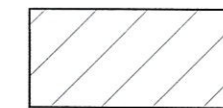


SUPRAFETE CONSTRUITE

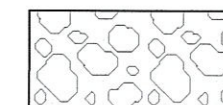


ALEE PIETRUITA S=177mp

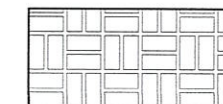


ALEE PAVATA S=126mp

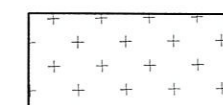

SUPRAFATA TEREN
MINIFOTBAL, S=684mp

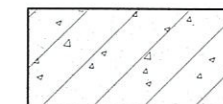


SUPRAFATA TARTAN
S=140mp

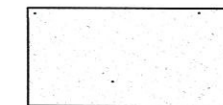




DRUMURI SI ALEI
BETONATE S=302mp



ZONA VERDE S=1004.00mp

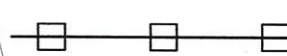

Gard despartitor

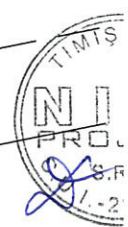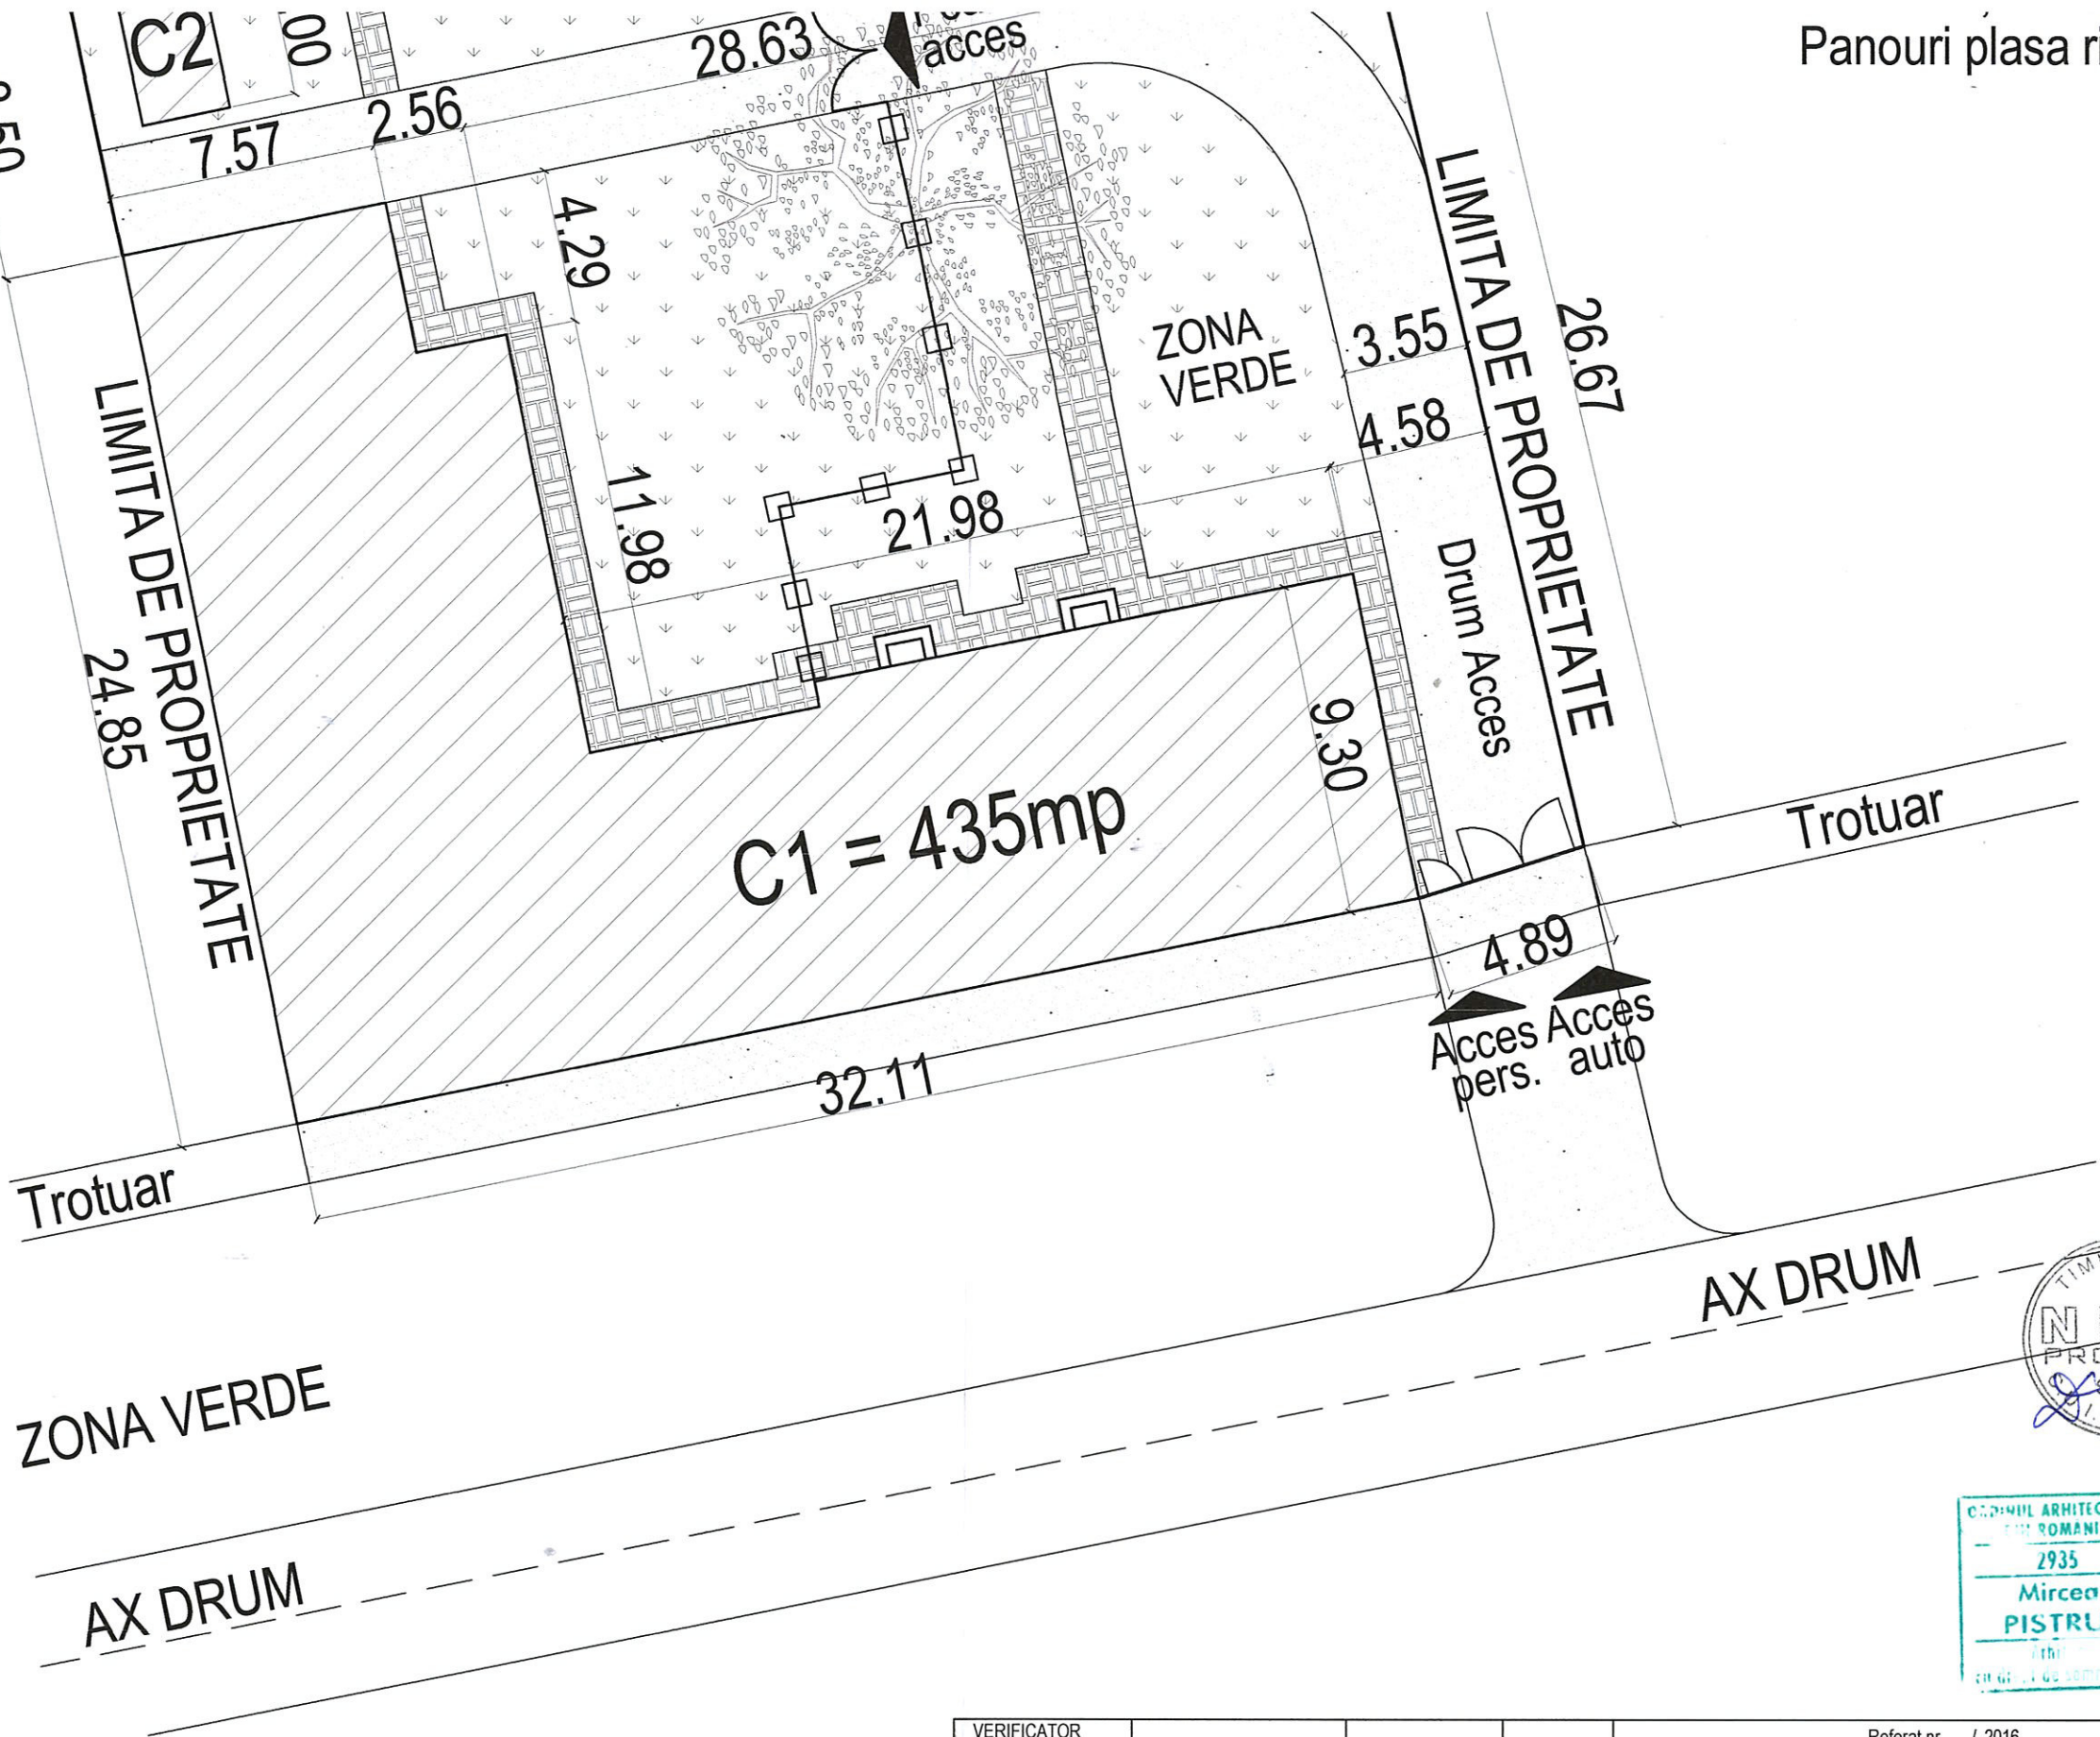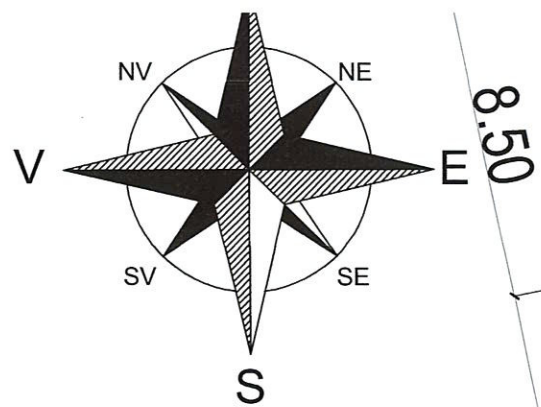

VERIFICATOR				Referat nr. / 2016
VERIFICATOR/ EXPERT	NUME	SEMNAȚURA	CETINȚA	REFERAT / EXPERTIZAT NR. / DATA
NIKI PROJECT STR. MEHEDINTI NR. 4, AP. 2, CAM. 2, TIMISOARA J35/1963/23.05.2008; CUI 23933777 TEL/FAX: 0256440627				Beneficiar: Com. Berliste, Jud. Caraș Severin Amplasament: Com. Berliste, Loc. IAM, Jud. Caraș-Severin Id. prin CF nr. 33444, Nr. Top. 33444
SPECIFICATIE	NUME	SEMNAȚURA	Scara 1:200	Titlu proiect: REABILITARE, DOTARE ȘCOALA PRIMARA IAM CLASELE I-IV SI TRANSFORMARE GRUP SANITAR EXTERIOR IN MAGAZIE DE LEM COM. BERLISTE, JUD. CARAS SEVERIN
Sef proiect	Arh. Mircea PISTRUI		Data: 02.12.2015	Titlu plansa: Plan de situatie propus
Proiectat	Arh. Mircea PISTRUI			
Desenat	Ing. Gabriel OLARIU			