

## PROCES VERBAL DE RECEPȚIE 764 / 2022

Întocmit astăzi, **09/11/2022**, privind cererea **17599** din **20/10/2022**  
având aviz de incepere a lucrărilor cu nr **625** din **29/09/2022**

**1. Beneficiar:** SC TOPWIND ENERGY SRL

**2. Executant:** Oprescu Victoria

**3. Denumirea lucrărilor recepționate:** Plan topografic pentru elaborare P.U.Z. PARC EOLIAN POTOC 3

**4. Nominalizarea documentelor și a documentațiilor care se predau Oficiului de Cadastru și Publicitate Imobiliară CARAS-SEVERIN conform avizului de incepere a lucrărilor:**

| Număr act   | Data act   | Tip act                       | Emitent            |
|-------------|------------|-------------------------------|--------------------|
| Inventar de | 05.10.2022 | inscris sub semnatura privata | S.C. WINDKRAFT     |
| Plan        | 05.10.2022 | inscris sub semnatura privata | S.C. WINDKRAFT     |
| CUI, CI,    | 23.09.2020 | act administrativ             | ONRC BUCURESTI     |
| Anexa 1.45  | 05.10.2022 | inscris sub semnatura privata | S.C. WINDKRAFT     |
| 625         | 29.09.2022 | act administrativ             | OCPI CS            |
| 11          | 18.10.2022 | inscris sub semnatura privata | TOPWIND ENERGY SRL |
| 297         | 07.12.2020 | act administrativ             | CONSILIUL JUDETEAN |
| Anexa 1.33  | 05.10.2022 | inscris sub semnatura privata | S.C. WINDKRAFT     |
| Anexa 1.29  | 05.10.2022 | inscris sub semnatura privata | S.C. WINDKRAFT     |
| Calculul    | 05.10.2022 | inscris sub semnatura privata | S.C. WINDKRAFT     |

Așa cum sunt atașate la cerere.

### 5. Concluzii:

Pentru procesul verbal 764 au fost recepționate 1 propuneri:

- \* Plan topografic pentru elaborare P.U.Z. PARC EOLIAN POTOC 3. nr. cad./C.F. 36137 UAT BERLISTE (drum acces turbina), nr. cad. 34195, 34196 UAT VRANI, ID-urile din cadastru general: 6762, 6766, UAT BERLISTE (drumuri agricole), avand suprafata de 3439 mp, situat in extravilanul Comunei Vrani, UAT VRANI, jud. Caras-Severin

### 6. Erori topologice față de alte entități spațiale:

| Identificator | Tip eroare | Mesaj suprapunere                                                                        |
|---------------|------------|------------------------------------------------------------------------------------------|
| 34195         | Avertizare | Receptia 1779913: Imobilul TR-573-1 se suprapune cu terenul 34195 din stratul permanent! |
| 34196         | Avertizare | Receptia 1779913: Imobilul TR-573-1 se suprapune cu terenul 34196 din stratul permanent! |
| -             | Avertizare | Receptia 1779913: Imobilul TR-573-1 se afla intr-o zona reglementata prin L17/2014!      |

Lucrarea este declarată **Admisă**


Inspector

**SILVIU VICTOR DOROBANTU**

Oficiul de Cadastru și Publicitate Imobiliară  
CARAS-SEVERIN  
DOROBANTU SILVIU VICTOR  
Inspector

Digitally signed  
by Silviu-Victor  
Dorobantu

Date: 2022.11.09  
13:51:40 +02'00'

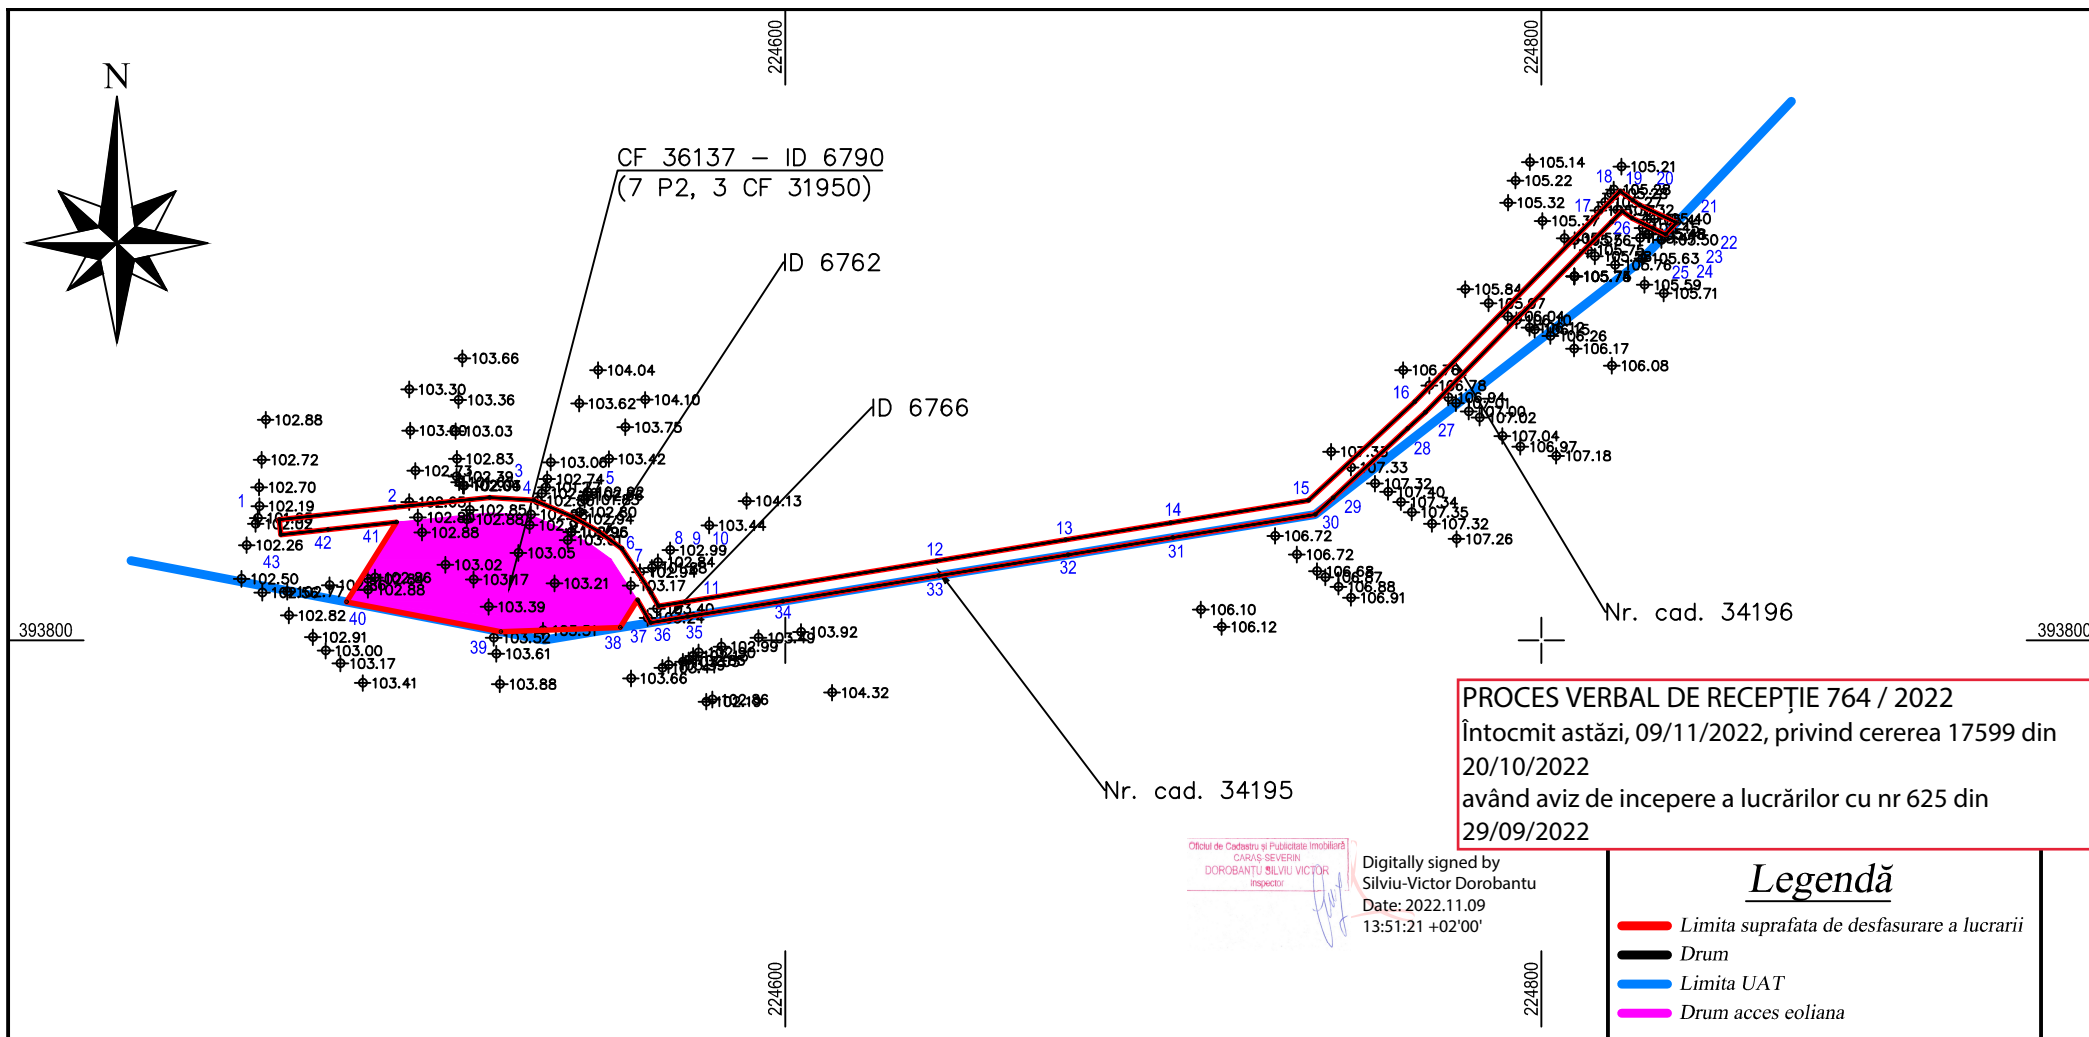

Sistem de proiectie STEREO' 70  
Nivel de referinta al cotelor Marea Neagra

CONFIRM AMPLASAMENTUL

Dinu-Vasile  
Buliga

Digitally signed by  
Dinu-Vasile Buliga  
Date: 2022.10.05  
16:18:09 +03'00'

|  |   |  |                   |                |
|--|---|--|-------------------|----------------|
|  | Digitally signed by VICTORIA OPRESCU<br>DN: cn=VICTORIA OPRESCU, <b>NERACAD SRL</b><br>givenName=VICTORIA,<br>serialNumber=201104209VO36,<br>email=neracad2019@gmail.com,<br>ou=ANCP: B, TM, 0212,<br>o=WINDKRAFT NERACAD SRL,<br>l=TIMISOARA, st=TIMIS, c=RO<br>Date: 2022.10.05 11:42:16 +03'00' |  | denumire proiect: | 09.2022        |
|  | denumire planșă:<br><b>PLAN TOPOGRAFIC</b>   |  | beneficiar:       | NR PLANSA 1    |
|  | PRELUCRAT CAD ing. OPRESCU VICTORIA<br>VERIFICAT ing. OPRESCU VICTORIA   |  | denumire planșă:  | SCARA 1 : 2000 |