

PROCES VERBAL DE RECEPȚIE 779 / 2022

Întocmit astăzi, **10/11/2022**, privind cererea **17596** din **20/10/2022**
având aviz de incepere a lucrărilor cu nr **625** din **29/09/2022**

1. Beneficiar: SC TOPWIND ENERGY SRL

2. Executant: Oprescu Victoria

3. Denumirea lucrărilor recepționate: Plan topografic pentru elaborare P.U.Z. PARC EOLIAN POTOC 3

4. Nominalizarea documentelor și a documentațiilor care se predau Oficiului de Cadastru și Publicitate Imobiliară CARAS-SEVERIN conform avizului de incepere a lucrărilor:

Număr act	Data act	Tip act	Emitent
10	18.10.2022	înscris sub semnatura privata	TOPWIND ENERGY SRL
Inventar de	05.10.2022	înscris sub semnatura privata	S.C. WINDKRAFT
625	29.09.2022	act administrativ	OCPI CS
Anexa 1.33	05.10.2022	înscris sub semnatura privata	S.C. WINDKRAFT
CUI, CI,	23.09.2020	act administrativ	ONRC BUCURESTI
Plan	05.10.2022	înscris sub semnatura privata	S.C. WINDKRAFT
297	07.12.2020	act administrativ	CONSILIUL JUDETEAN
Calculul	05.10.2022	înscris sub semnatura privata	S.C. WINDKRAFT
Anexa 1.29	05.10.2022	înscris sub semnatura privata	S.C. WINDKRAFT
Anexa 1.45	05.10.2022	înscris sub semnatura privata	S.C. WINDKRAFT

Așa cum sunt atașate la cerere.

5. Concluzii:

Pentru procesul verbal 779 au fost recepționate 1 propuneri:

* Documentatia a fost intocmita in vederea recepției planurilor topografice necesare in scopul „PARC EOLIAN POTOC 3 - ELABORARE PUZ.” conform certificatului de urbanism nr. 297 din 07.12.2020. emis de Consiliul Judetean Caras Severin, privind suprafata de 1821 mp.

6. Erori topologice față de alte entități spațiale:


Identificator	Tip eroare	Mesaj suprapunere
-	Avertizare	Receptia 1781173: Imobilul TR-572-1 se afla intr-o zona reglementata prin L17/2014!

Lucrarea este declarată **Admisă**

Inspector
FLORIN GEORGE GHICIU

Florin-Georgel Ghiciu

Semnat digital de Florin-Georgel Ghiciu
Data: 2022.11.10 10:00:38 +02'00'

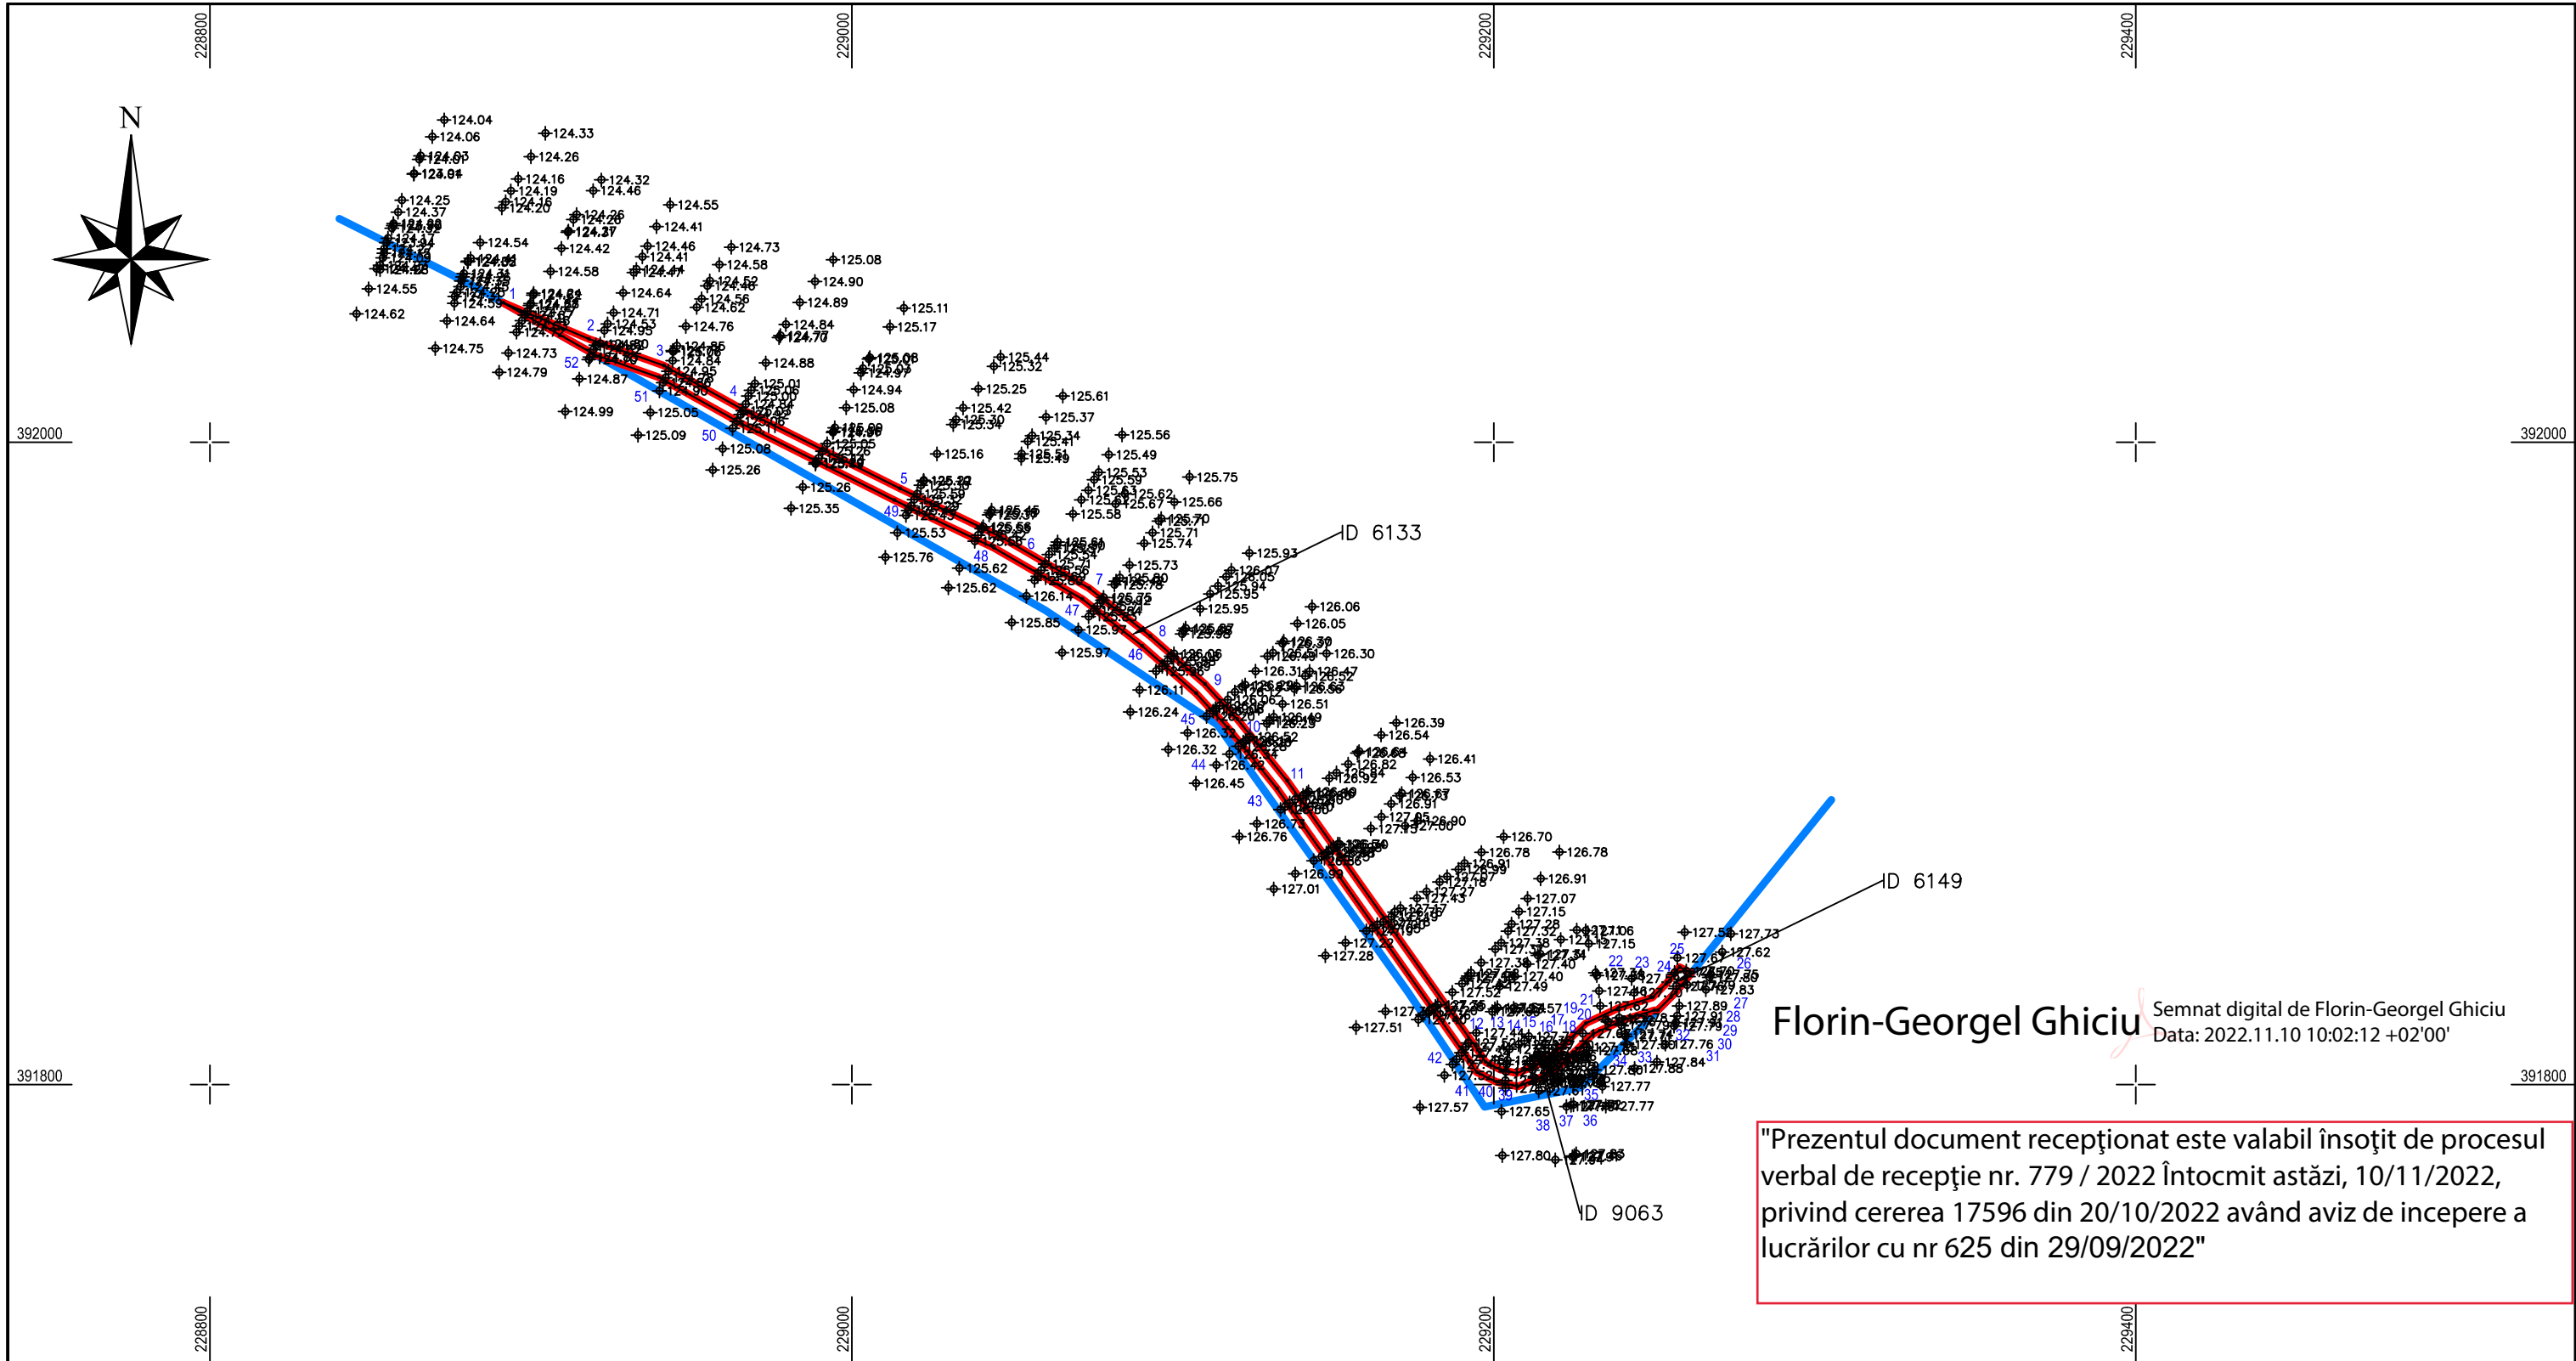

"Prezentul document recepționat este valabil însoțit de procesul verbal de recepție nr. 779 / 2022 întocmit astăzi, 10/11/2022, privind cererea 17596 din 20/10/2022 având aviz de incepere a lucrărilor cu nr 625 din 29/09/2022"

CONFIRM AMPLASAMENTUL

Dinu-Vasile Buliga

Digitally signed by Dinu-Vasile Buliga
Date: 2022.10.05 16:17:40 +03'00'

Sistem de proiectie STEREO' 70
Nivel de referinta al cotelor Marea Neagra

Legendă	
—	Limita suprafața de desfășurare a lucrării
—	Drum
—	Limita UAT

Digitally signed by VICTORIA OPRESCU DN: cn=VICTORIA OPRESCU, o=NERACAD SRL, givenName=VICTORIA, serialNumber=201104209VO36, email=neracad2019@gmail.com, ou=ANCPI, bj=TM, 0212, o=WINDKRAFT NERACAD SRL, st=TIMISOARA, c=RO Date: 2022.10.05 11:36:14 +03'00'	denumire proiect: Ridicare topografica pentru suport topografic P.U.Z. PARC EOLIAN POTOC 3, U.A.T. RACASDIA	09.2022
	beneficiar: TOPWIND ENERGY SRL	NR PLANSA 1
	denumire plansa: PLAN TOPOGRAFIC	SCARA 1 : 2000