

PROCES VERBAL DE RECEPȚIE 765 / 2022

Întocmit astăzi, **09/11/2022**, privind cererea **17608** din **20/10/2022**
având aviz de incepere a lucrărilor cu nr **625** din **29/09/2022**

1. Beneficiar: SC TOPWIND ENERGY SRL

2. Executant: Oprescu Victoria

3. Denumirea lucrărilor recepționate: Plan topografic pentru elaborare P.U.Z. PARC EOLIAN POTOC 3

4. Nominalizarea documentelor și a documentațiilor care se predau Oficiului de Cadastru și Publicitate Imobiliară CARAS-SEVERIN conform avizului de incepere a lucrărilor:

Număr act	Data act	Tip act	Emitent
Inventar	05.10.2022	înscris sub semnatura privata	S.C. WINDKRAFT
297	07.12.2020	act administrativ	CONSILIUL JUDETEAN
Anexa 1.45	05.10.2022	înscris sub semnatura privata	S.C. WINDKRAFT
625	29.09.2022	act administrativ	OCPI CS
Calculul	05.10.2022	înscris sub semnatura privata	S.C. WINDKRAFT
CUI, CI,	23.09.2020	act administrativ	ONRC BUCURESTI
Anexa 1.33	05.10.2022	înscris sub semnatura privata	S.C. WINDKRAFT
Plan	05.10.2022	înscris sub semnatura privata	S.C. WINDKRAFT
6	18.10.2022	înscris sub semnatura privata	TOPWIND ENERGY SRL
Anexa 1.29	05.10.2022	înscris sub semnatura privata	S.C. WINDKRAFT

Așa cum sunt atașate la cerere.

5. Concluzii:

Pentru procesul verbal 765 au fost recepționate 1 propuneri:

* Plan topografic pentru elaborare P.U.Z. PARC EOLIAN POTOC 3. nr. cad./C.F. 36066 (drumuri agricole),
avand suprafata de 6540 mp, situat in extravilanul Comunei Ciuchici, UAT CIUCHICI, jud. Caras-Severin

6. Erori topologice față de alte entități spațiale:


Identificator	Tip eroare	Mesaj suprapunere
36066	Avertizare	Receptia 1781167: Imobilul TR-568-1 se suprapune cu terenul 36066 din stratul permanent!
-	Avertizare	Receptia 1781167: Imobilul TR-568-1 se afla intr-o zona reglementata prin L17/2014!

Lucrarea este declarată **Admisă**

Inspector
SILVIU VICTOR DOROBANTU

Oficiul de Cadastru și Publicitate Imobiliară
CARAS-SEVERIN
DOROBANTU SILVIU VICTOR
Inspector

Digitally signed
by Silviu-Victor
Dorobantu
Date: 2022.11.09
13:57:21 +02'00'

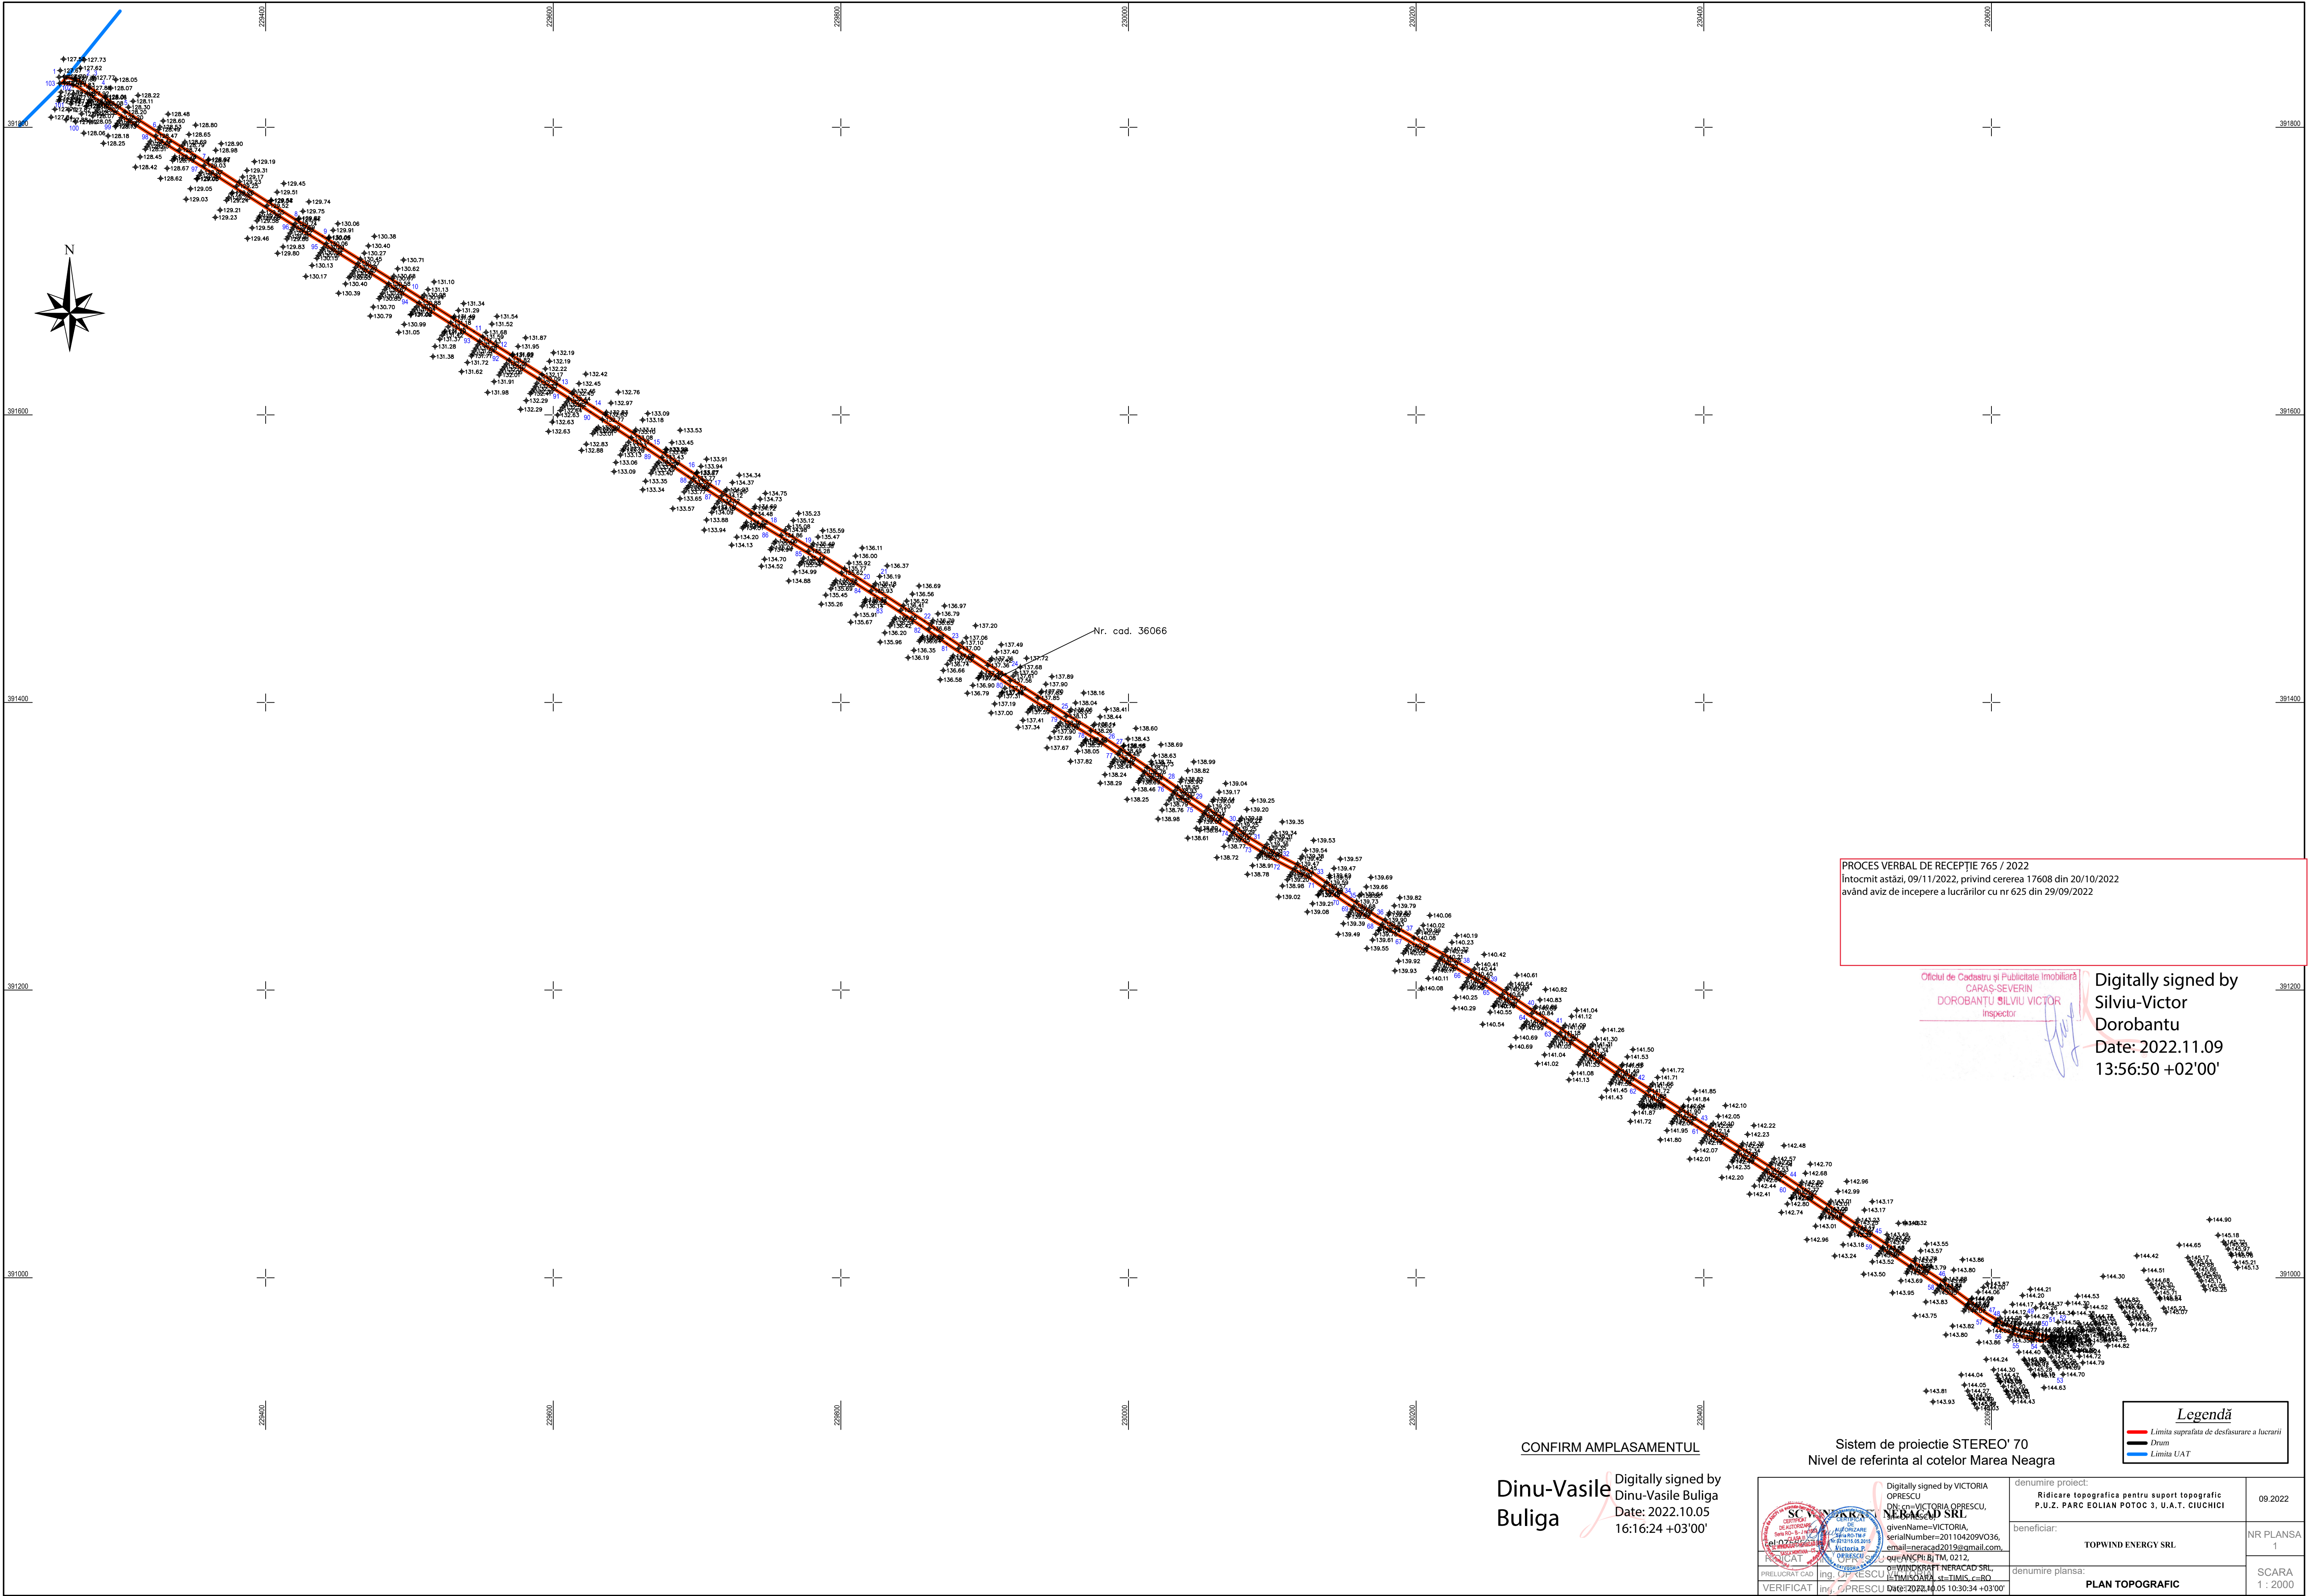

PROCES VERBAL DE RECEPȚIE 765 / 2022
Intocmit astăzi, 09/11/2022, privind cererea 17608 din 20/10/2022
având aviz de începere a lucrărilor cu nr 625 din 29/09/2022

Oficiul de Cadastru și Publicitate Imobiliară
CARAȘ-SEVERIN
DOROBANTU SILVIU VICTOR
Inspector

Digitally signed by
Silviu-Victor
Dorobantu
Date: 2022.11.09
13:56:50 +02'00'

CONFIRM AMPLASAMENTUL

Dinu-Vasile
Buliga

Digitally signed by VICTORIA
OPRESCU
Date: 2022.10.05
16:16:24 +03'00'

Sistem de proiectie STEREO' 70
Nivel de referinta al cotelor Marea Neagra

 DEZASTROZARE SARITIE SI RECONSTRUCȚIE TEL: 0738063338 WWW.WINDKRAFTNERACAD.RO	Digitally signed by VICTORIA OPRESCU Date: 2022.10.05 10:30:34 +03'00'	denumire proiect: Ridicarea topografică pentru suport topografic P.U.Z. PARC EOLIAN POTOC 3, U.A.T. CIUCHICI beneficiar: TOPWIND ENERGY SRL denumire planșă: PLAN TOPOGRAFIC	09.2022 NR PLANȘA 1 SCARA 1 : 2000
--	---	---	---